


Изм.	Лист	№ докум.	Подп.	Дата			Лит.	Масса	Масштаб
Разраб.									
Пров.									
Т.контр.							Лист	Листов	1
Н.контр.									
Утв.									
Обмерочный план									
Копировал							Формат А3		

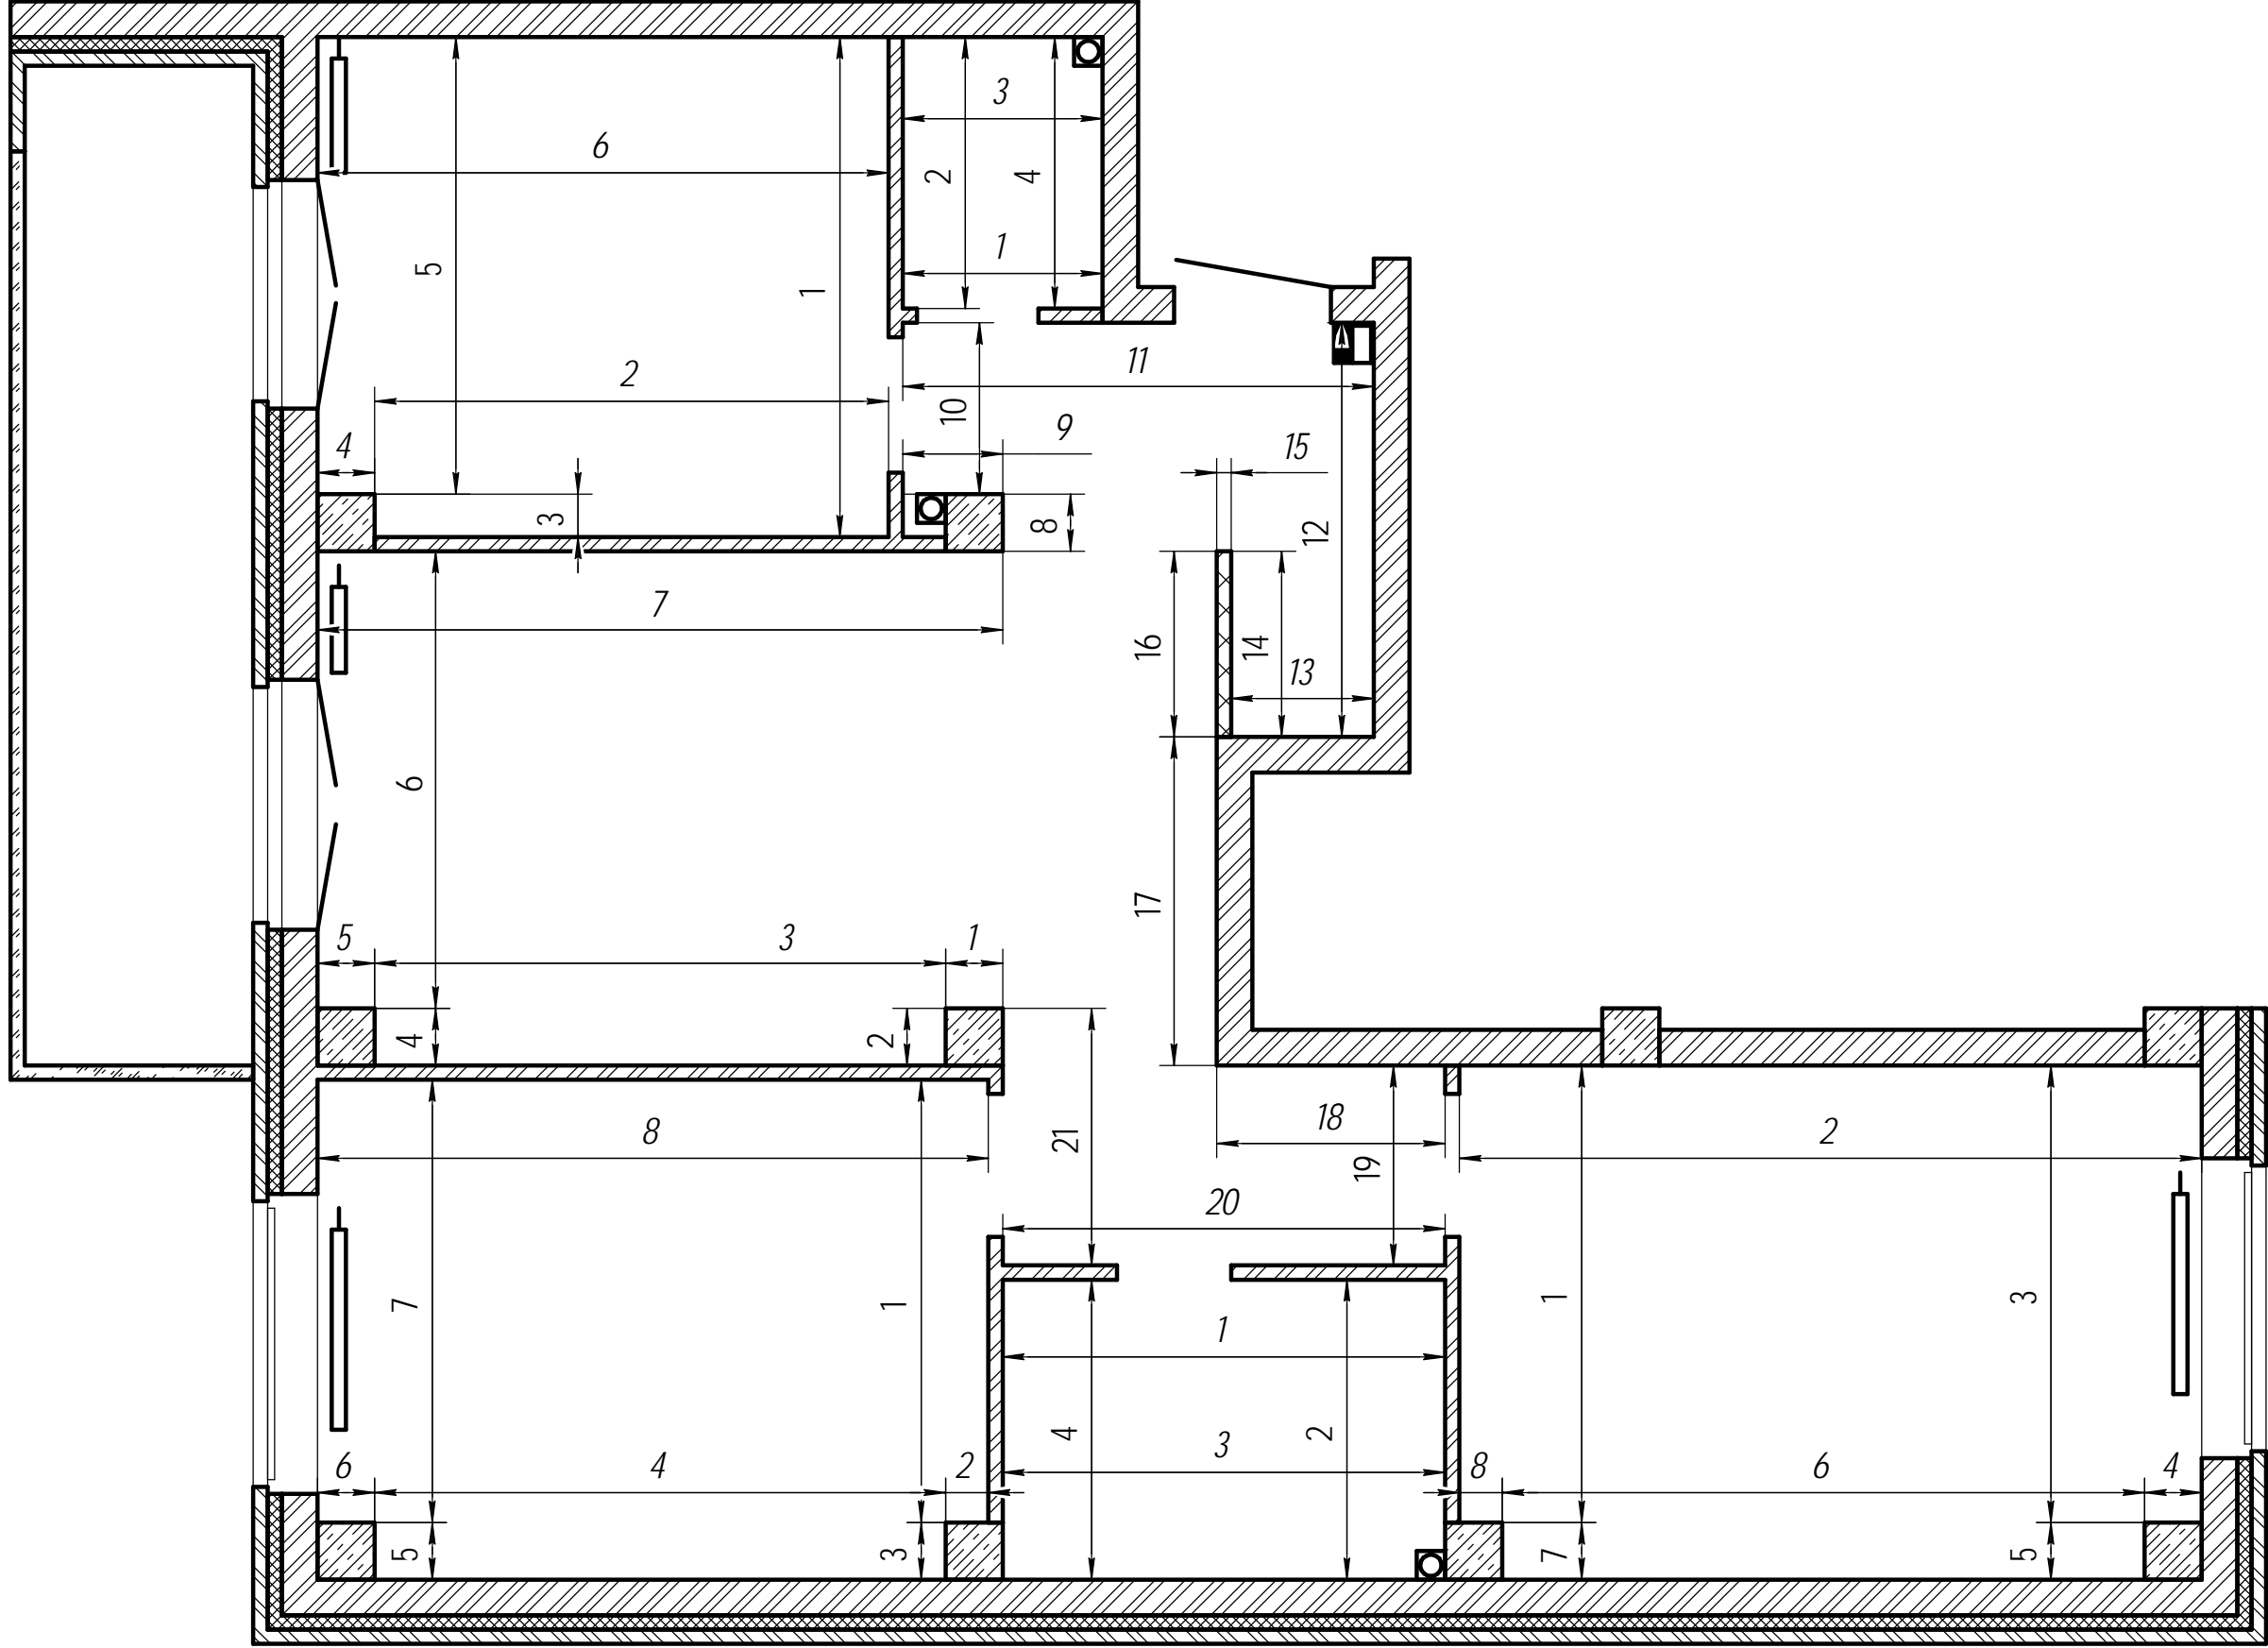

Инд. № подл.	Подп. и дата	Взам. инд. №	Инд. № дубл.	Подп. и дата


Изм.	Лист	№ докум.	Подп.	Дата

Экспликация помещений

Копировал

Формат А3


Лист

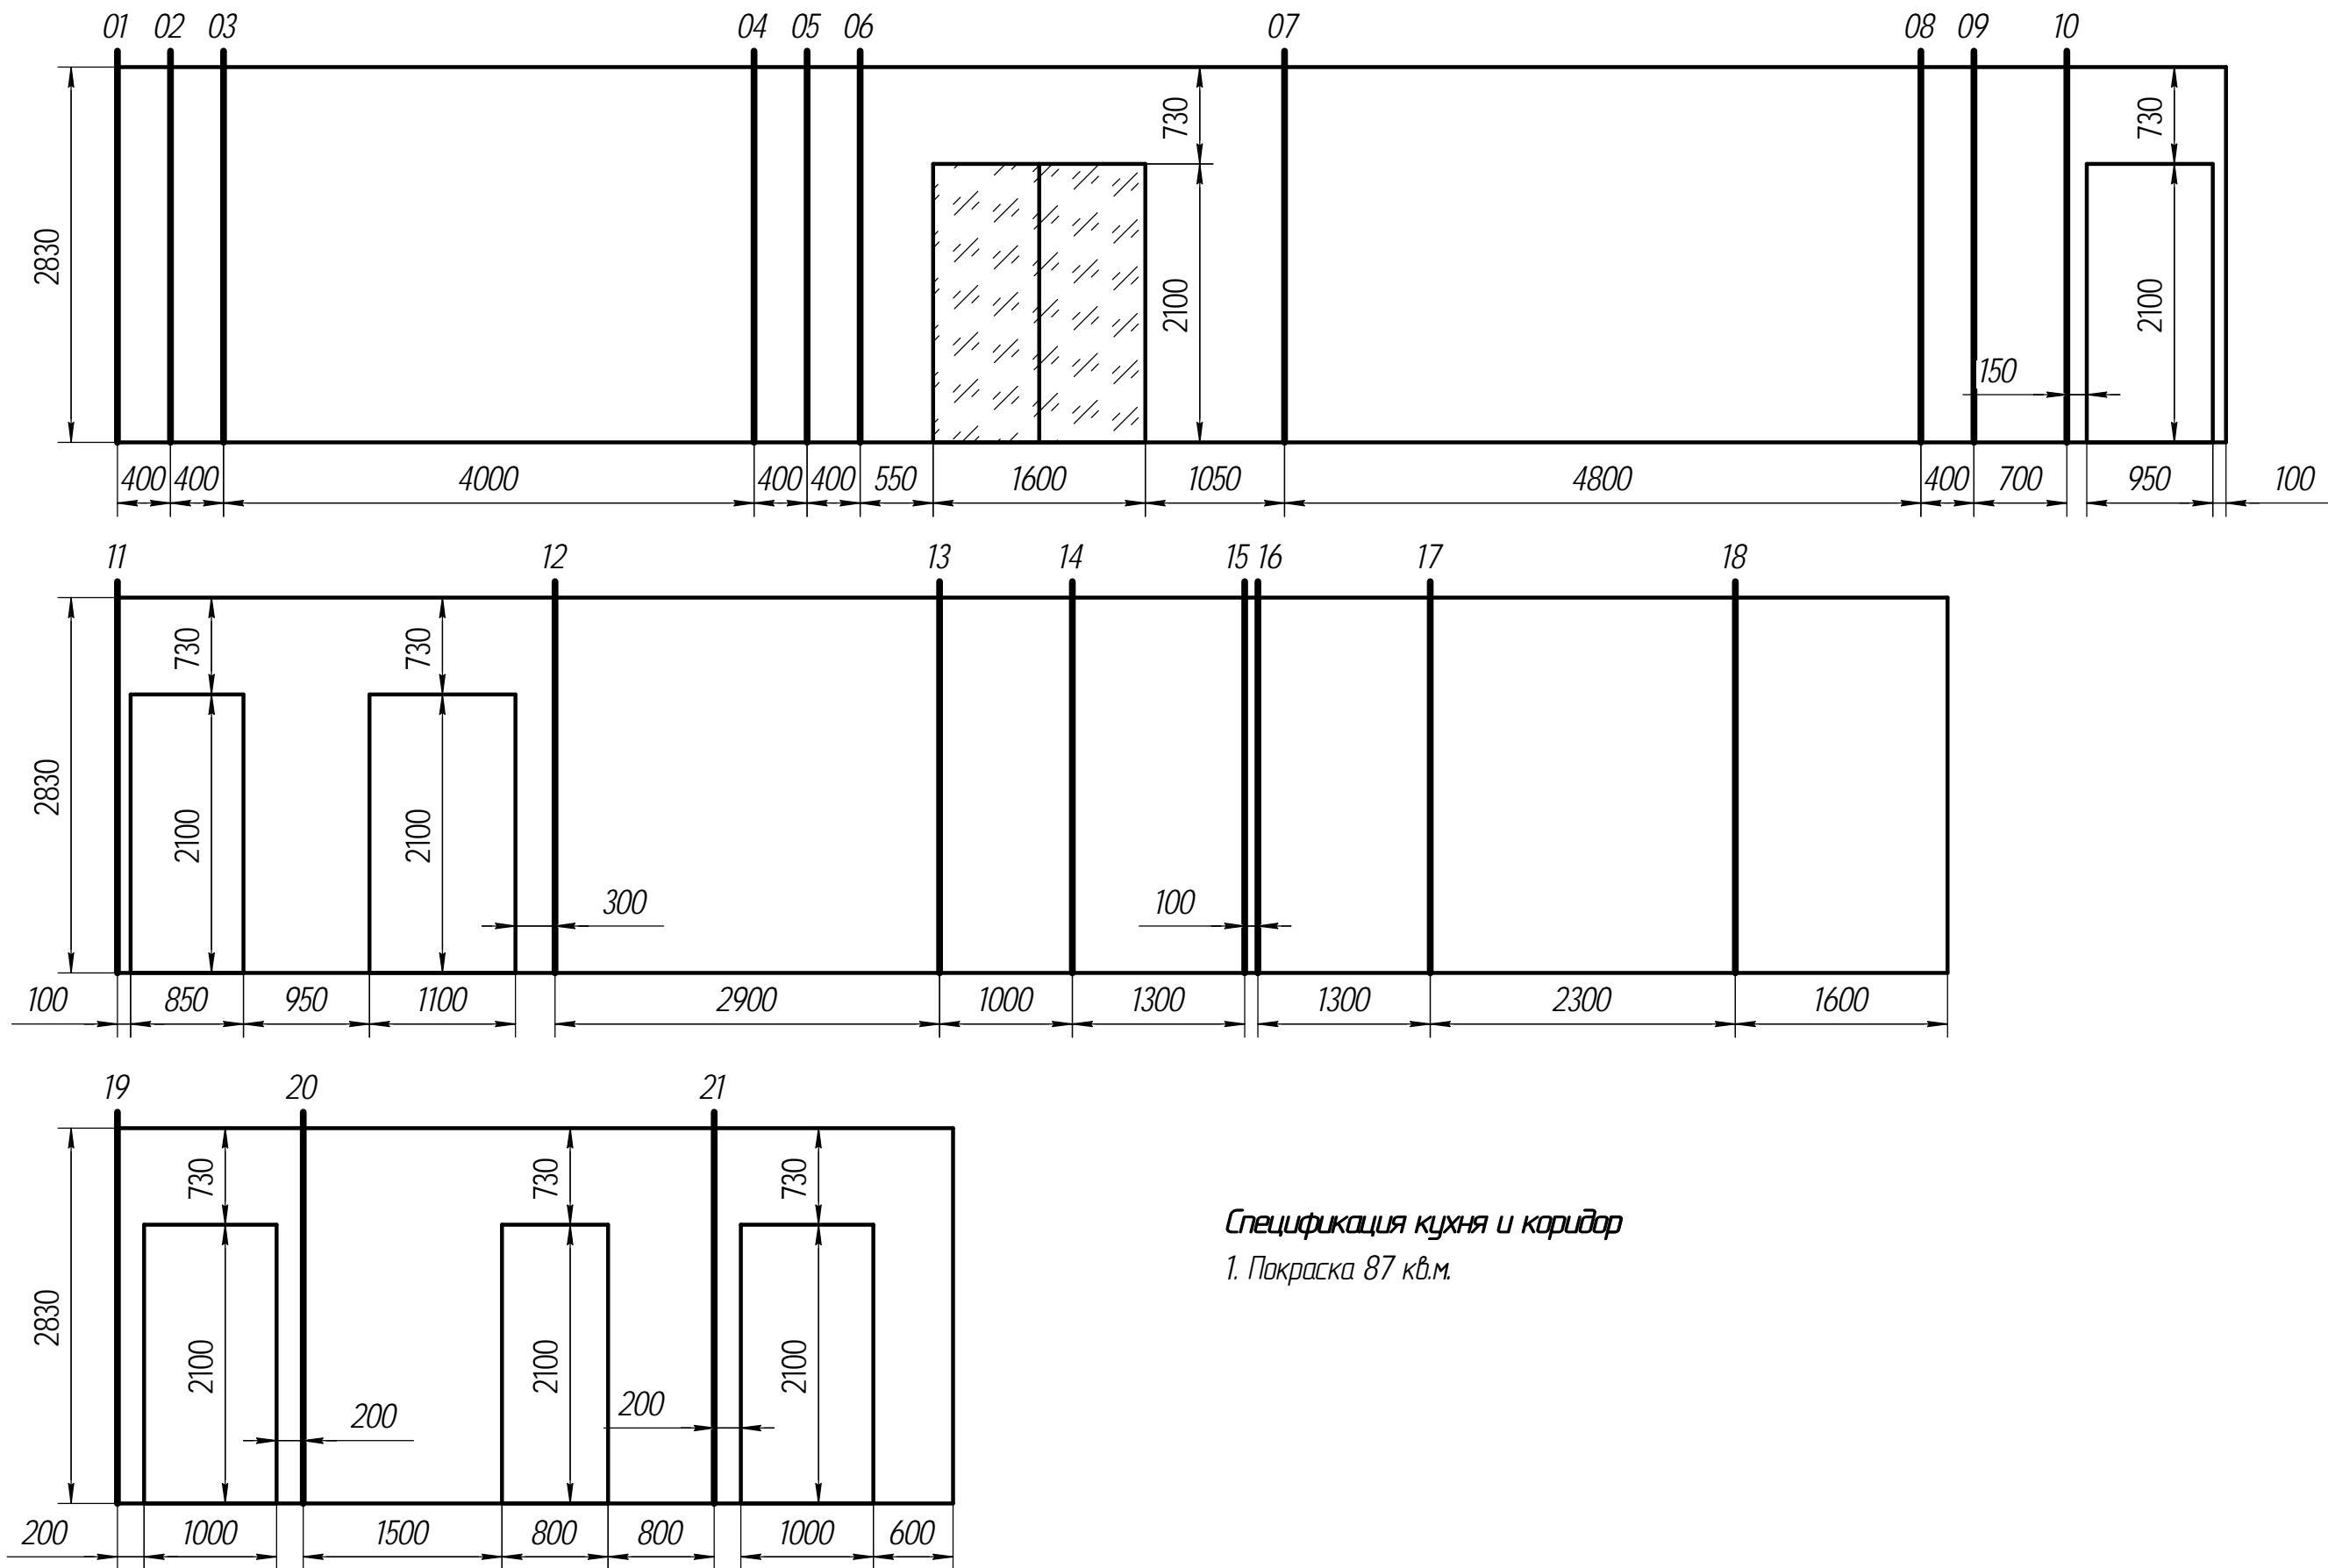


Спецификация кухня и коридор
1. Покраска 87 кв.м.

Инд. № подл.	Подп. и дата	Взам. инв. №	Инд. № дубл.	Подп. и дата

Изм.	Лист	№ докум.	Подп.	Дата	Развертки стен		Лист

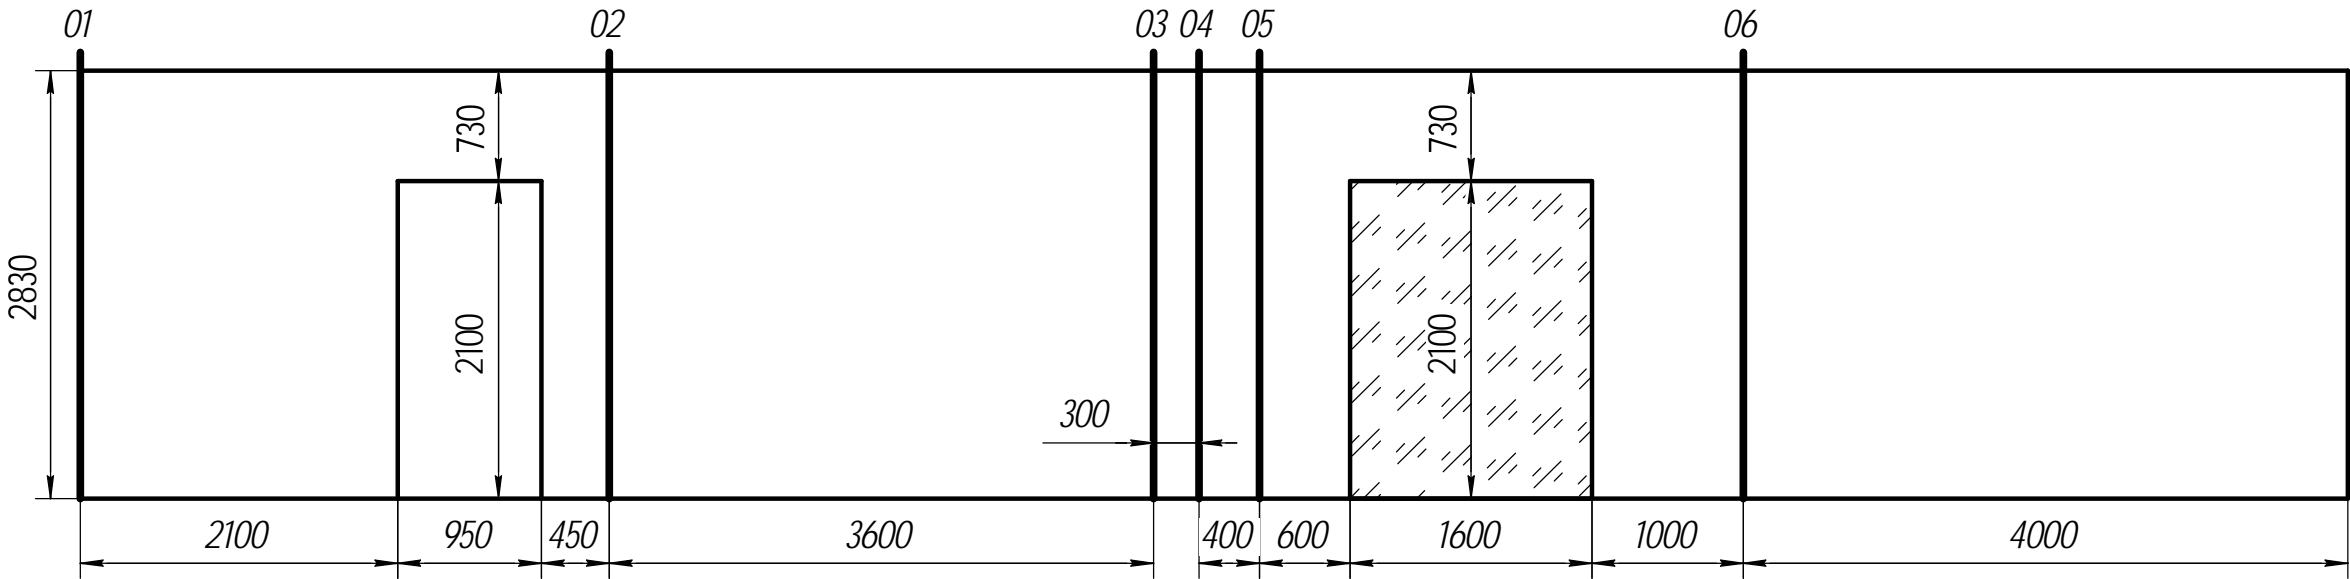


Спецификация детская 1
1. Покраска 37 кв.м.

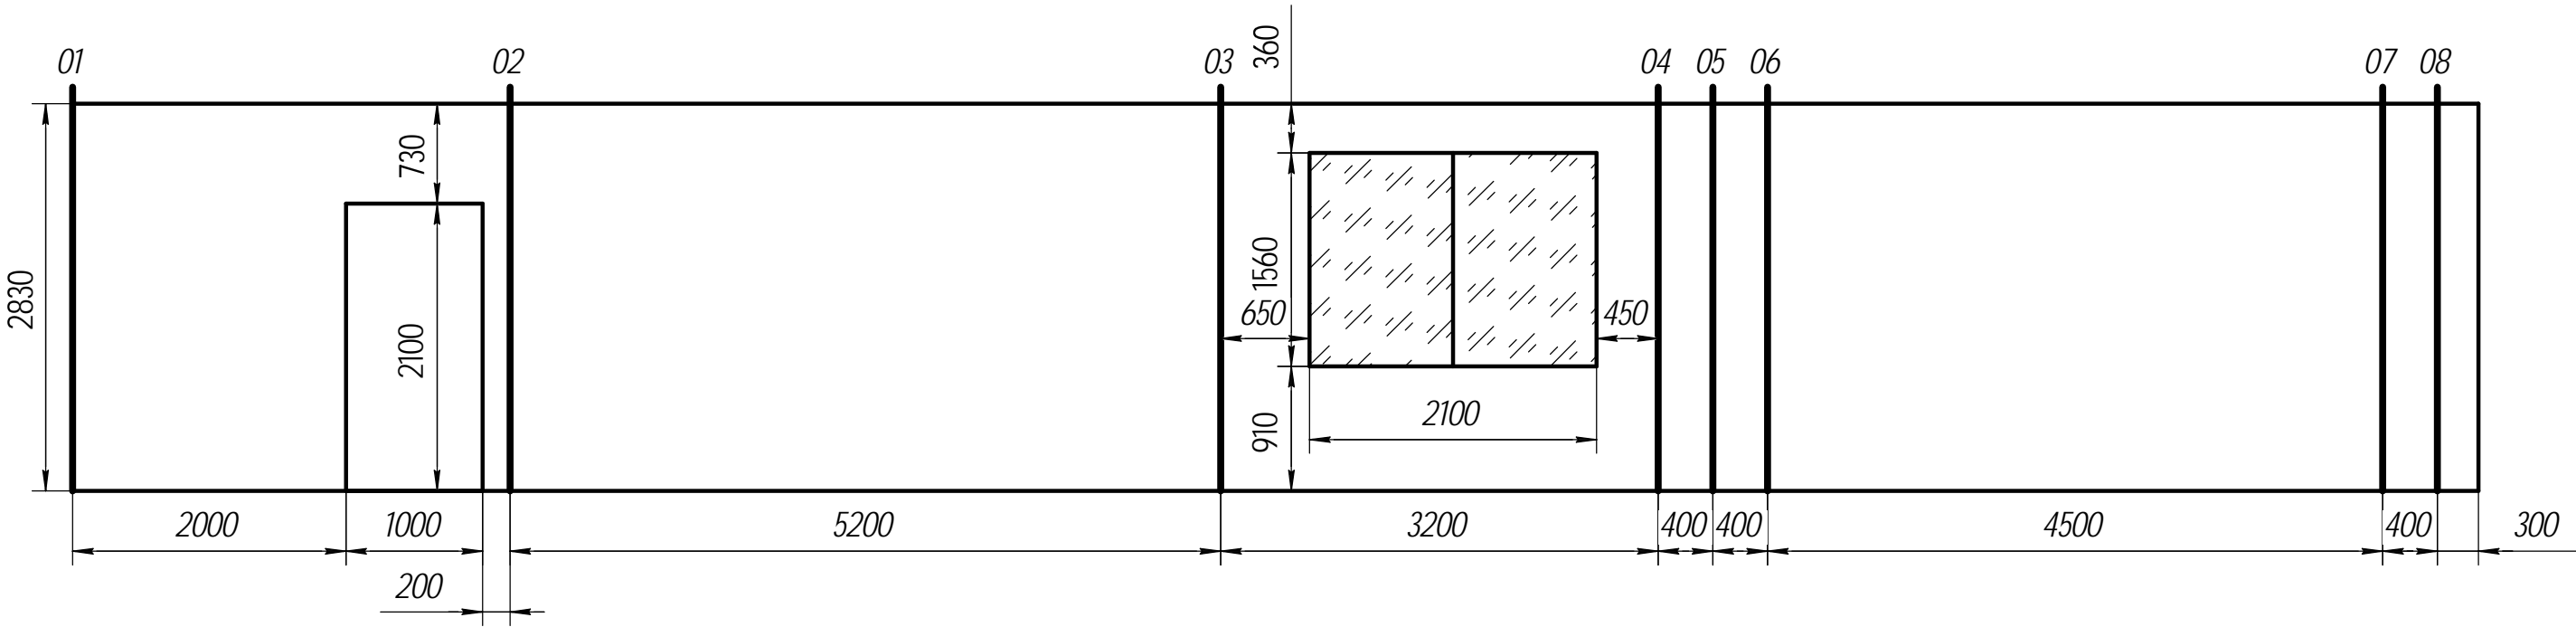


Спецификация детская 2
1. Покраска 45 кв.м.

Инд. № подл.	Подп. и дата
Взам. инв. №	Инв. № дубл.
Подп. и дата	
Инд. № подл.	


Изм.	Лист	№ докум.	Подп.	Дата

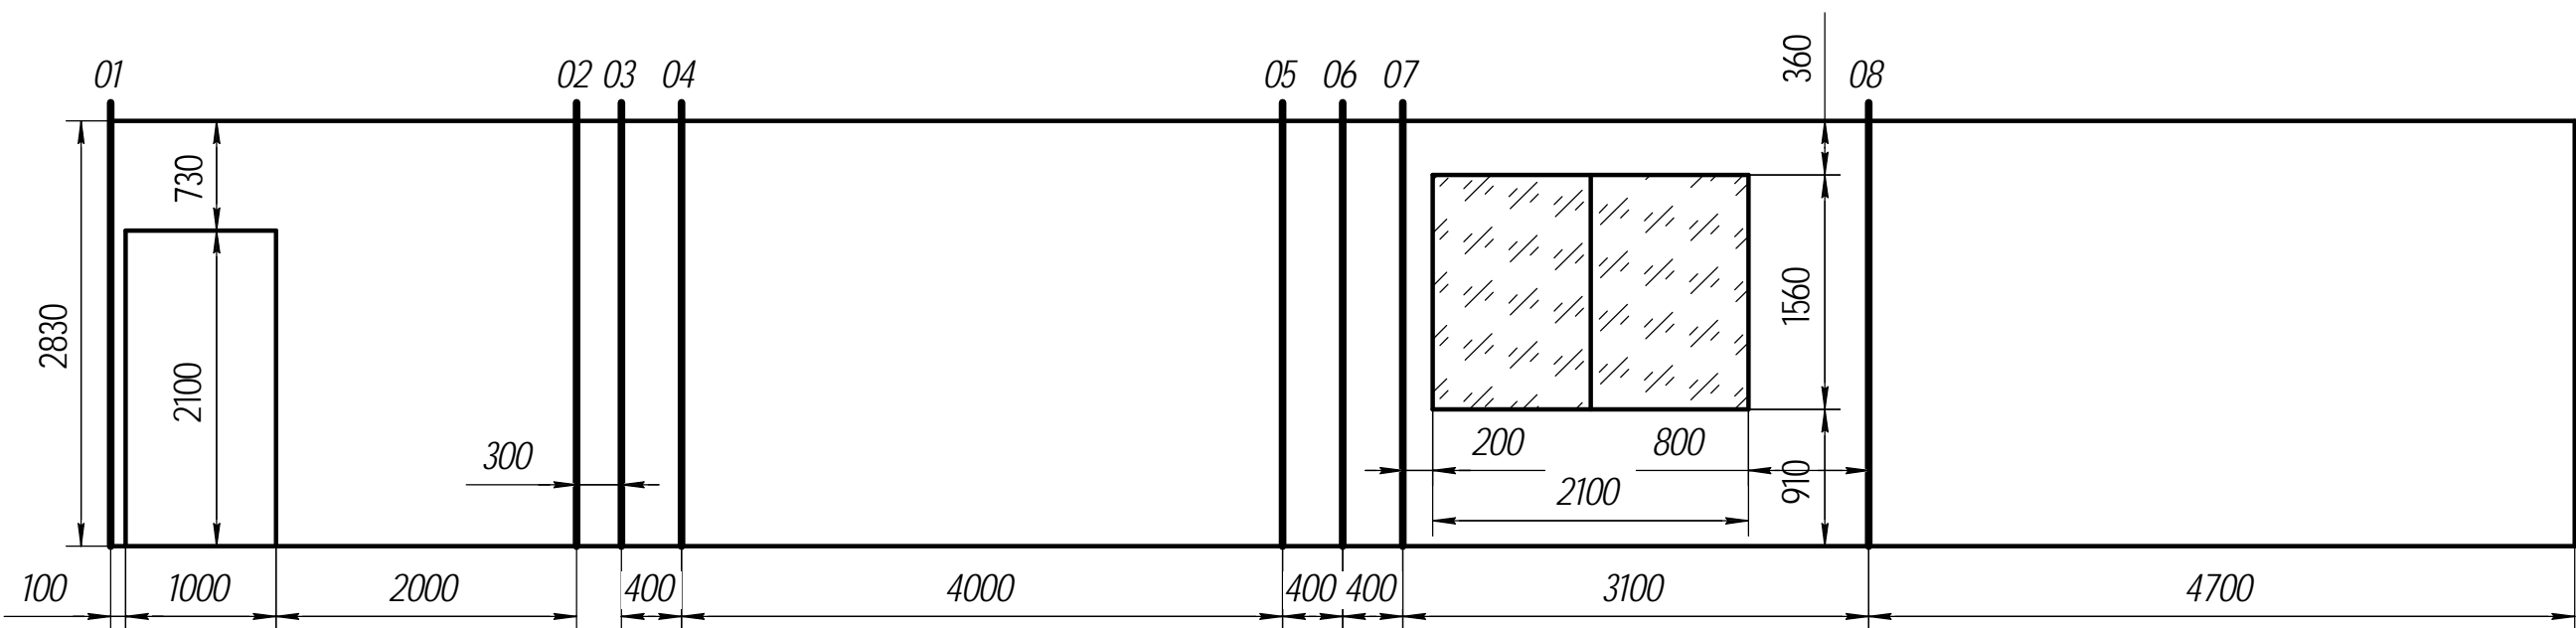

Спецификация спальни
1. Покраска 41 кв.м.

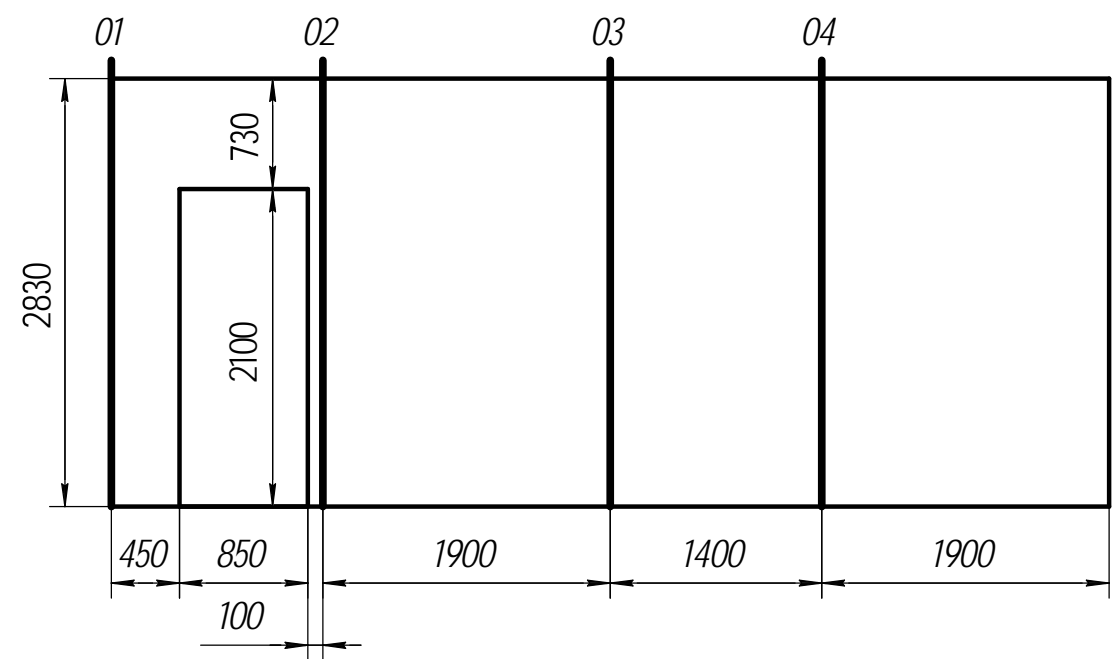


Спецификация санузел 1
1. Площадь стен 17 кв.м.

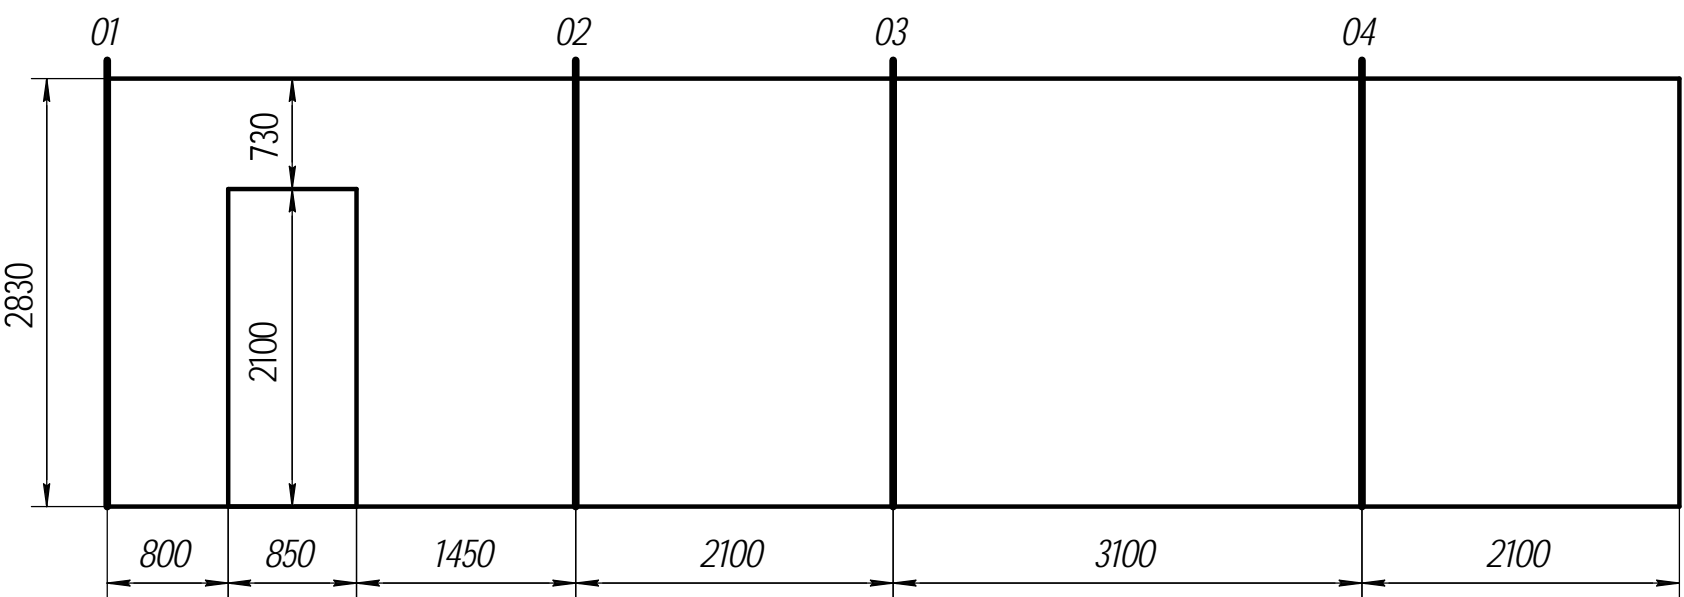

Спецификация санузел 2
1. Площадь стен 27 кв.м.

Инв. № подл.	Подп. и дата	Взам. инв. №	Инв. № дубл.	Подп. и дата

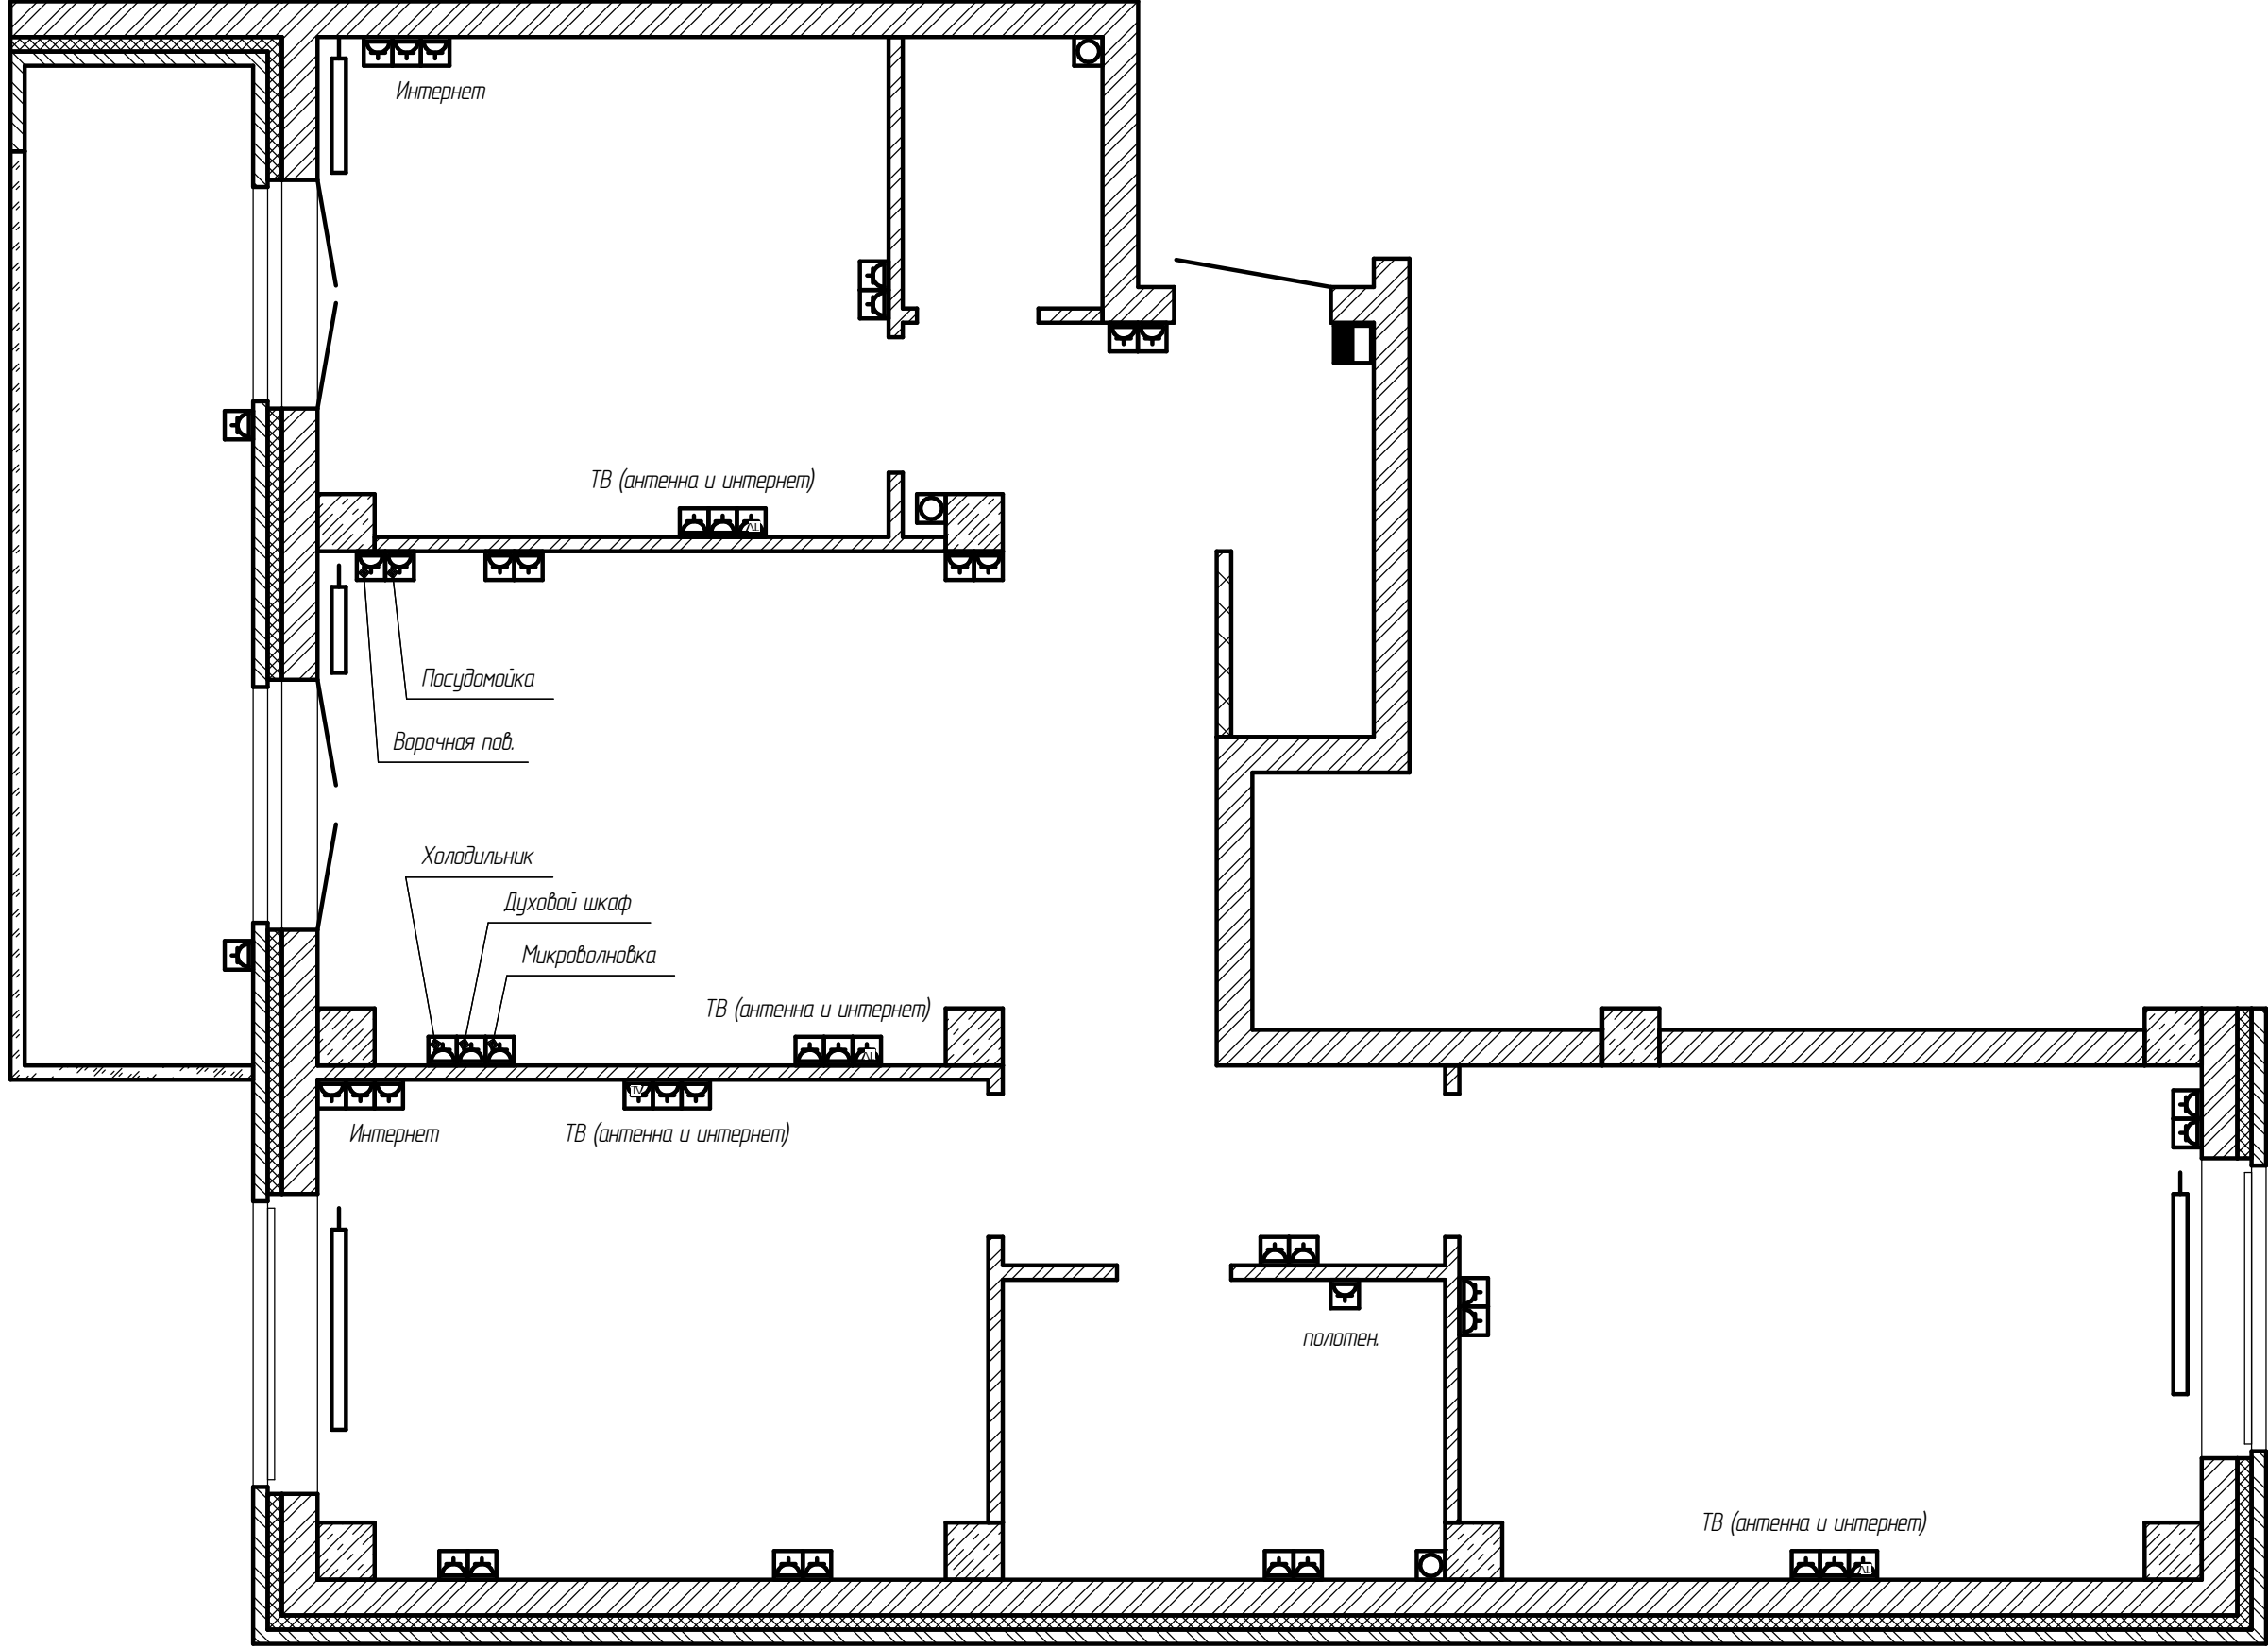

Инв. № подл.	Подп. и дата
Взам. инв. №	Инв. № дубл.
Подп. и дата	Подп. и дата

Изм.	Лист	№ докум.	Подп.	Дата