


Инв. № подл.	Подп. и дата	Взам. инв. №	Инв. № дубл.	Подп. и дата	Справ. №	Перв. примен.

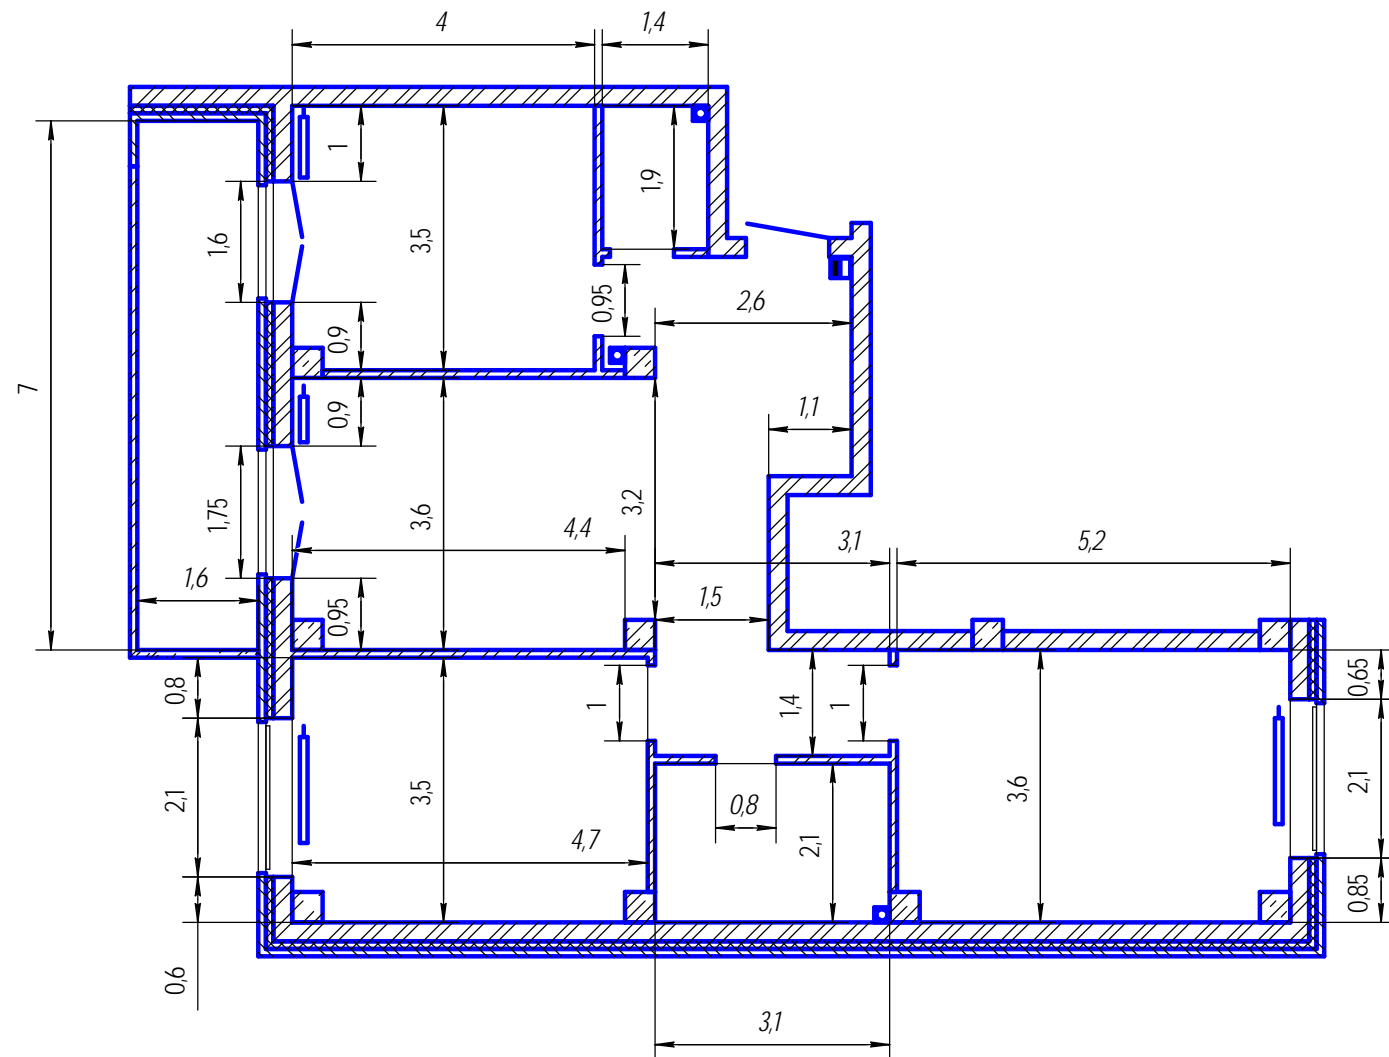


Изм.	Лист	№ докум.	Подп.	Дата		Лит.	Масса	Масштаб
Разраб.								
Пров.								
Т.контр.						Лист	Листов	1
Н.контр.					Обмерочный план			
Утв.								

Обмерочный план

Копировал

Формат А3

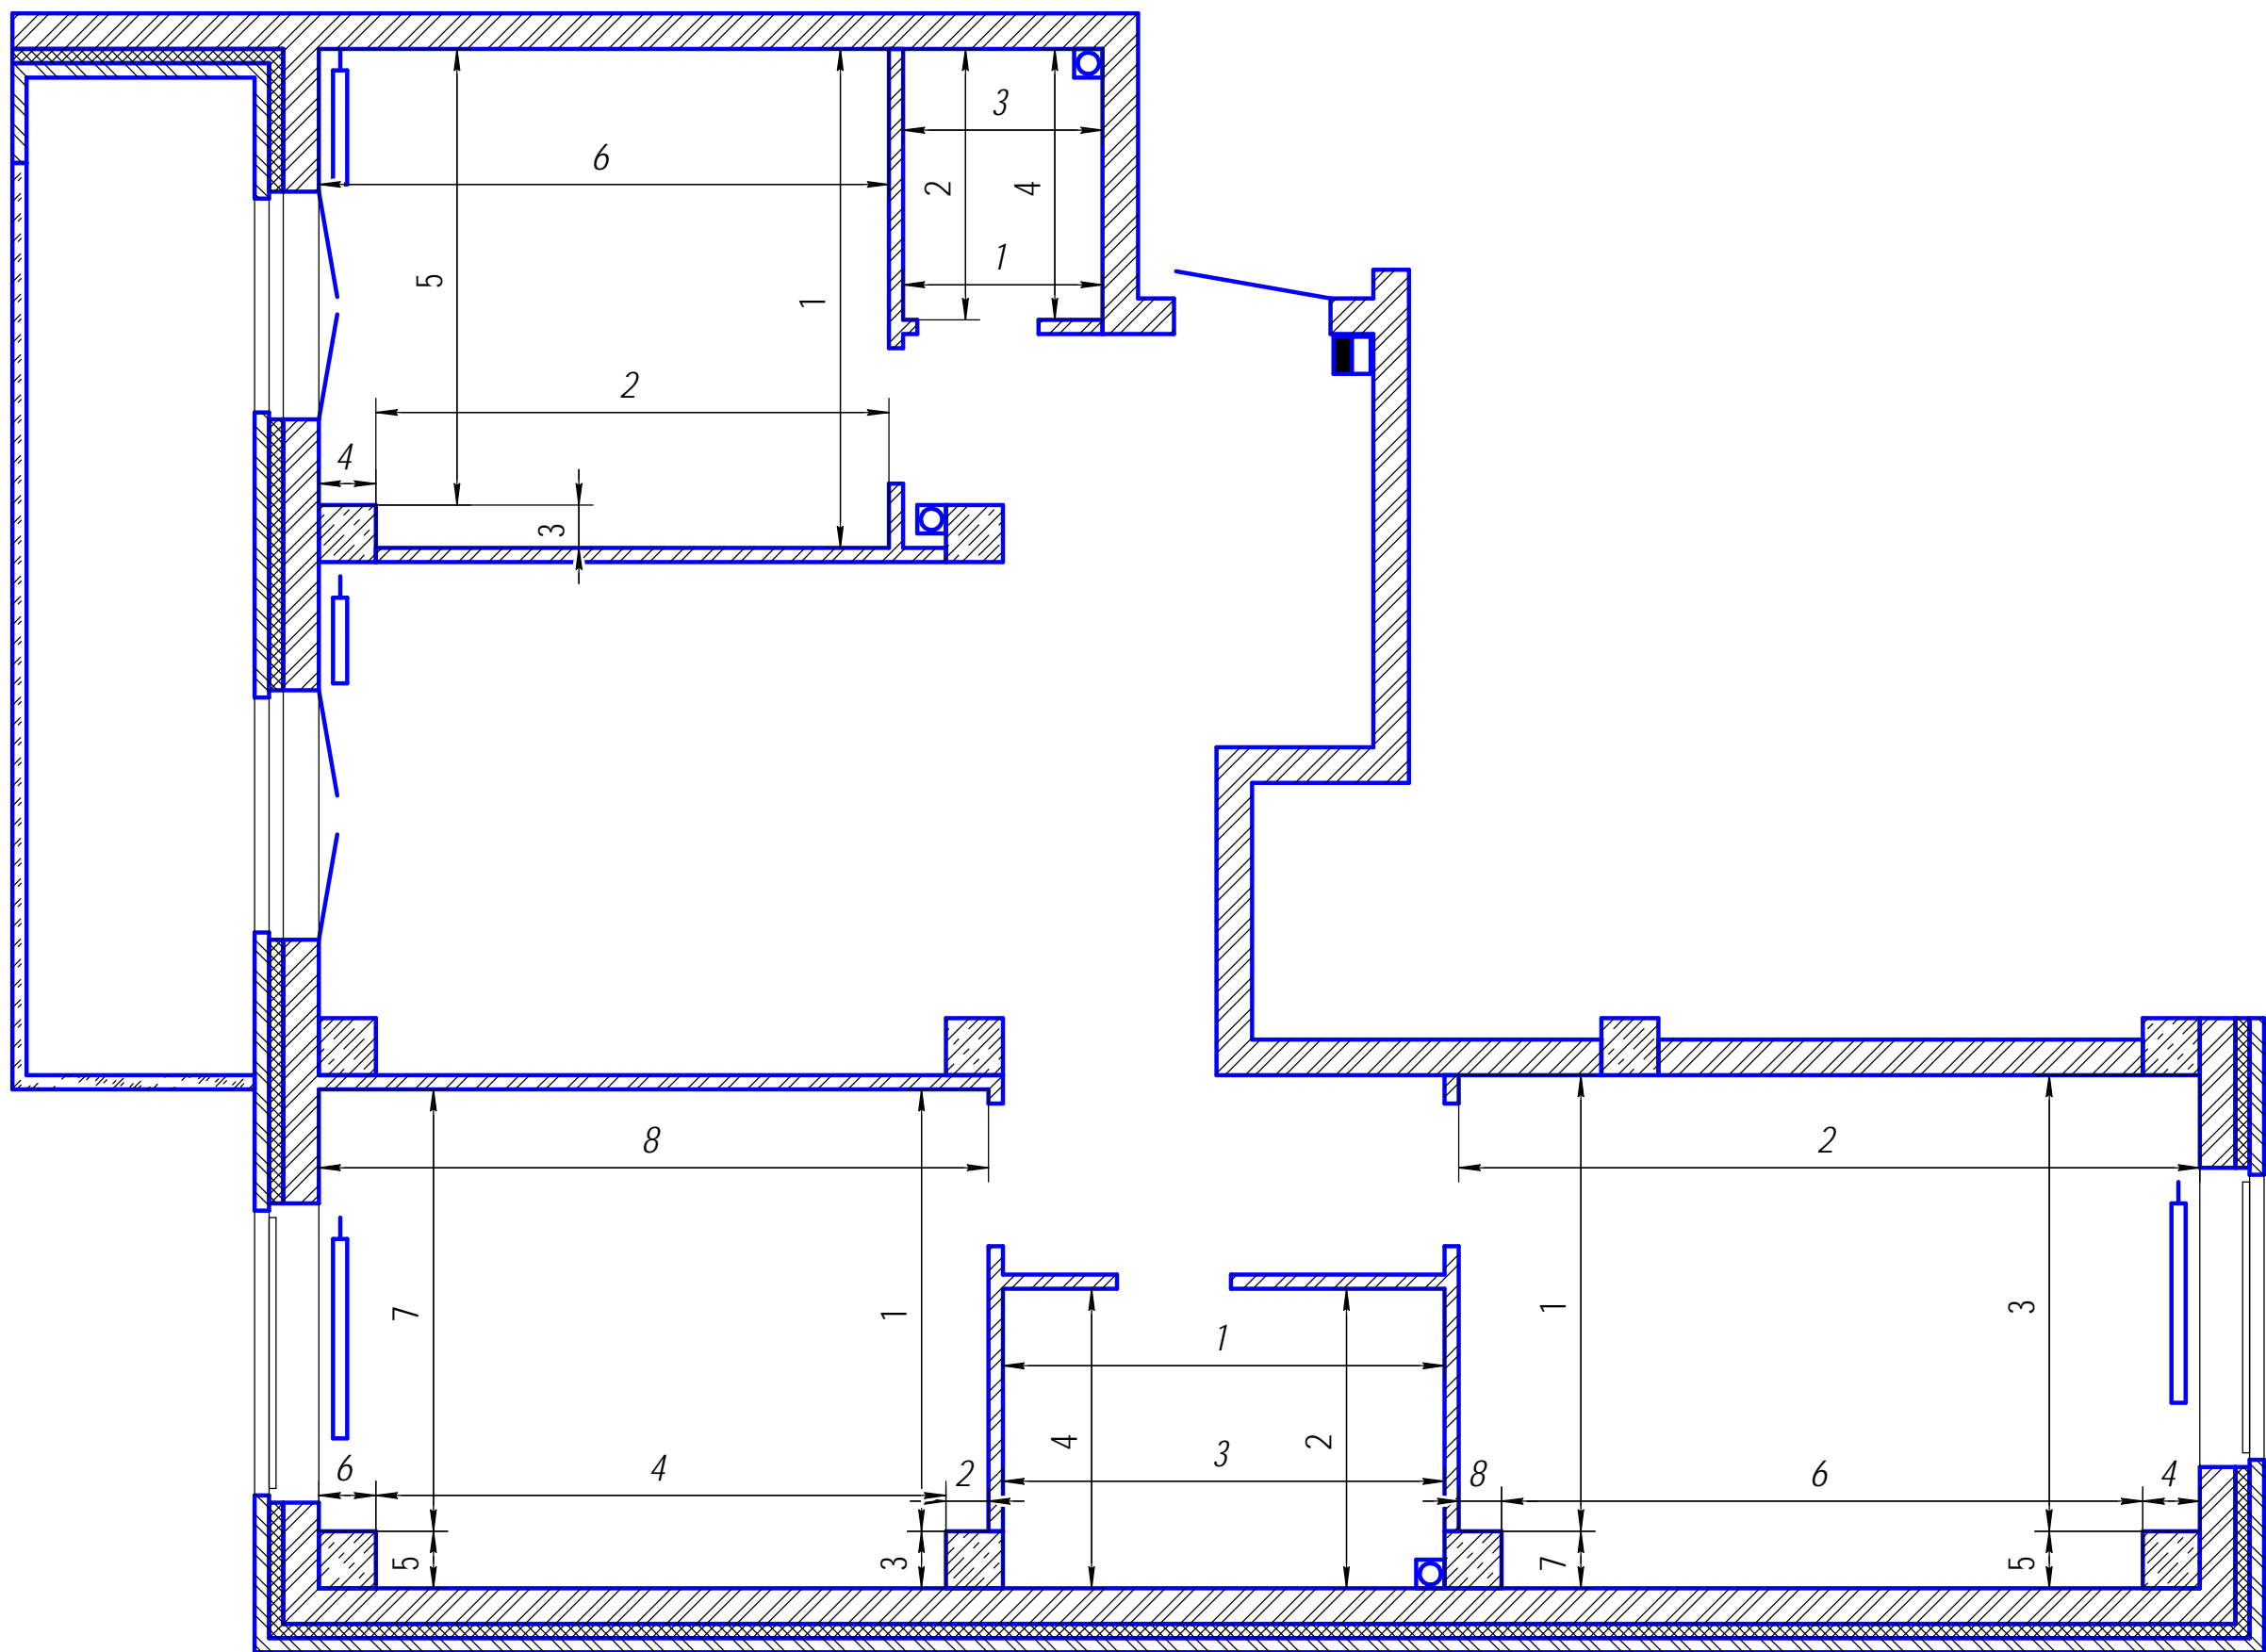


Инв. № подл.	Подп. и дата	Взам. инв. №	Инв. № докл.	Подп. и дата


Изм.	Лист	№ докум.	Подп.	Дата

Экспликация помещений

Копировал Формат А3

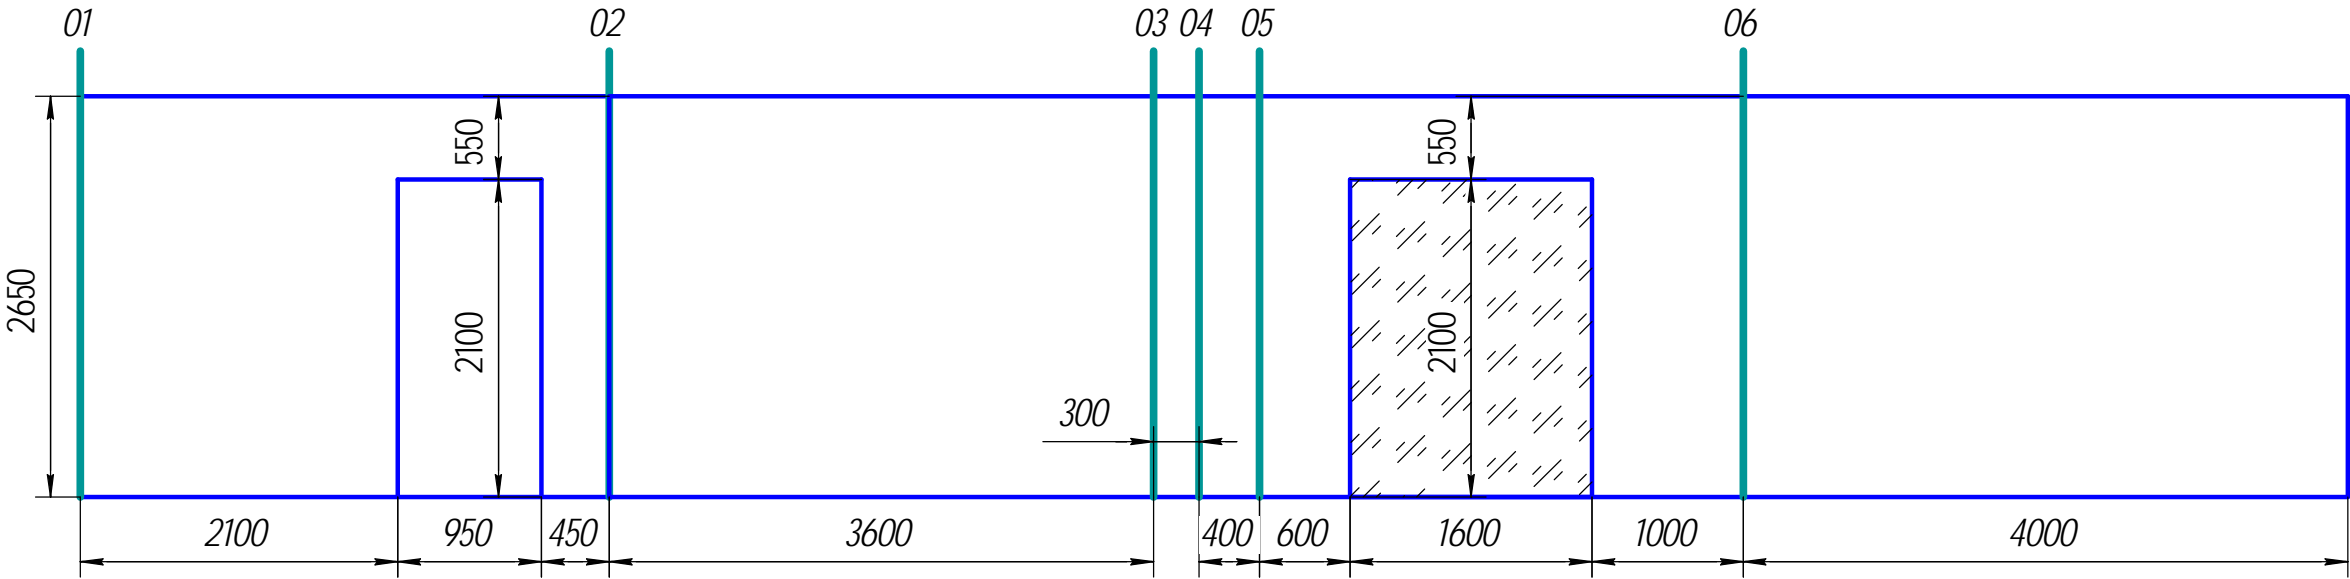


Спецификация детская 1
1. Покраска 33 кв.м.

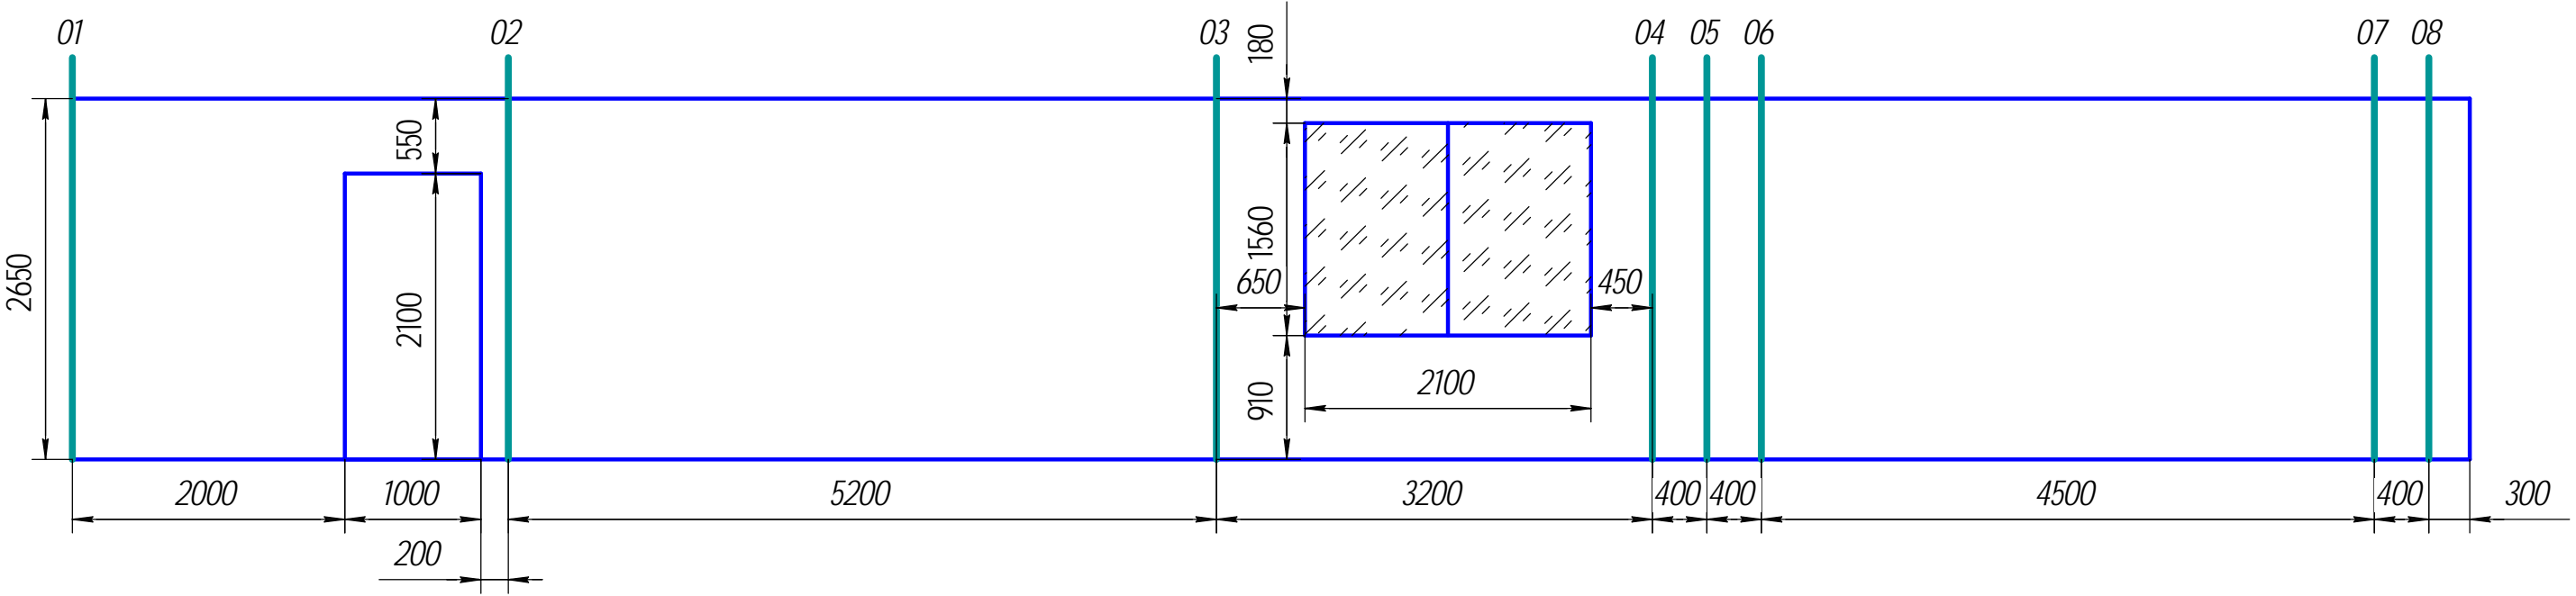


Спецификация детская 2
1. Покраска 42 кв.м.

Инв. № подл.	Подп. и дата
Взам. инв. №	Инв. № докл.
Подп. и дата	Подп. и дата


Изм.	Лист	№ докум.	Подп.	Дата

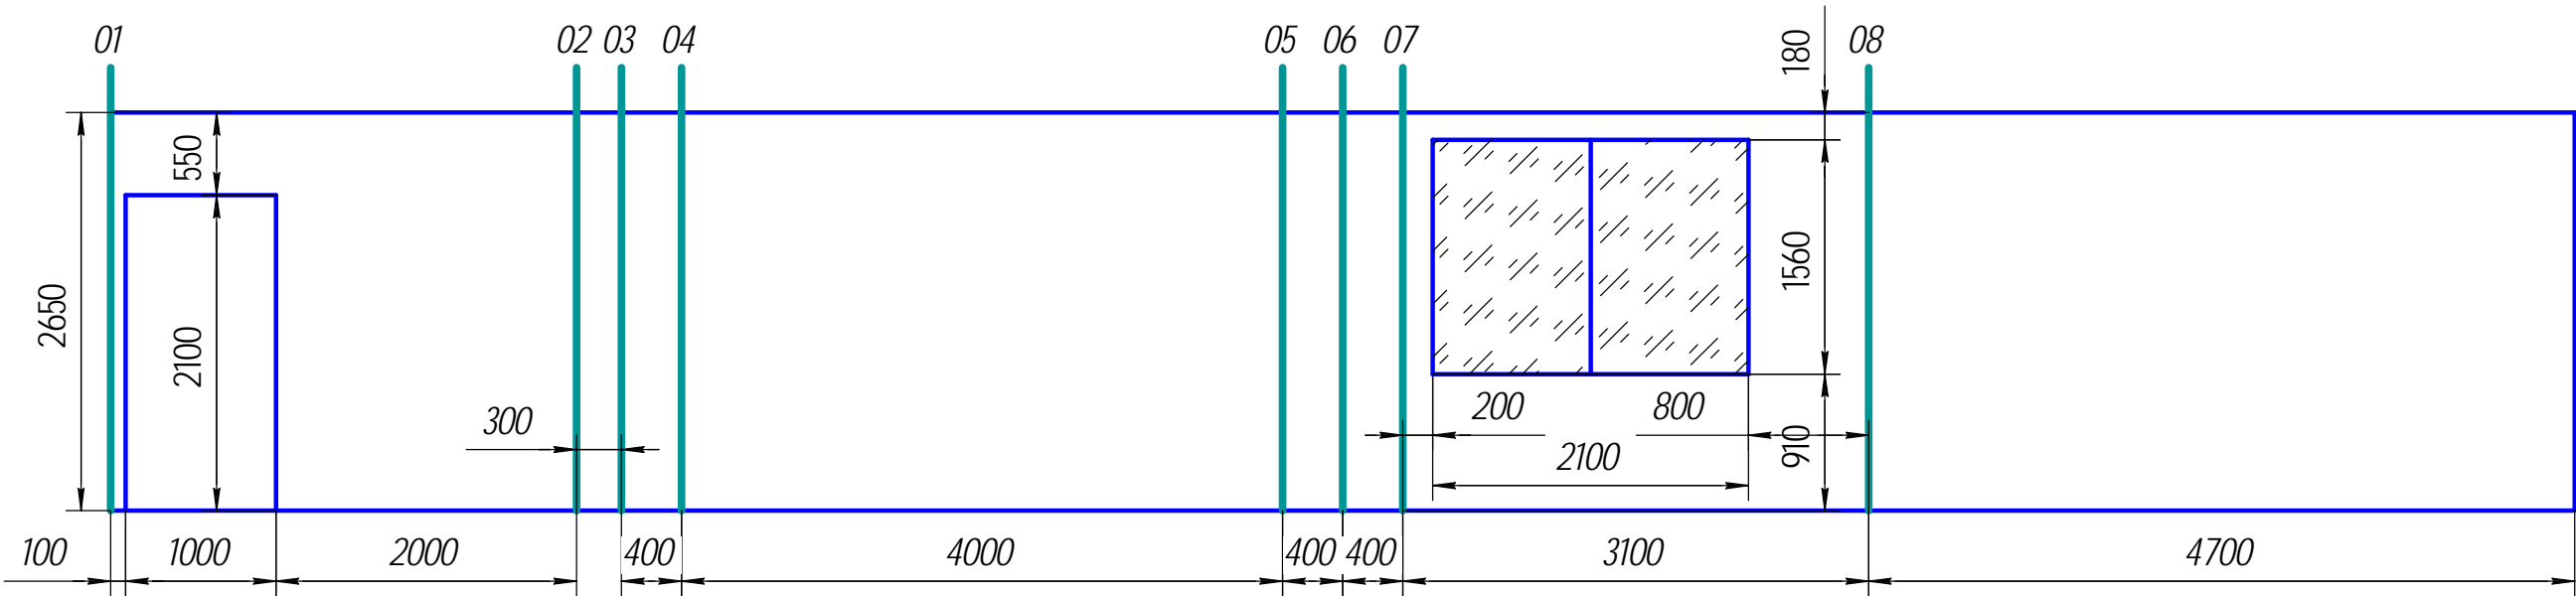

Спецификация стальной
1. Покраска 38 кв.м.

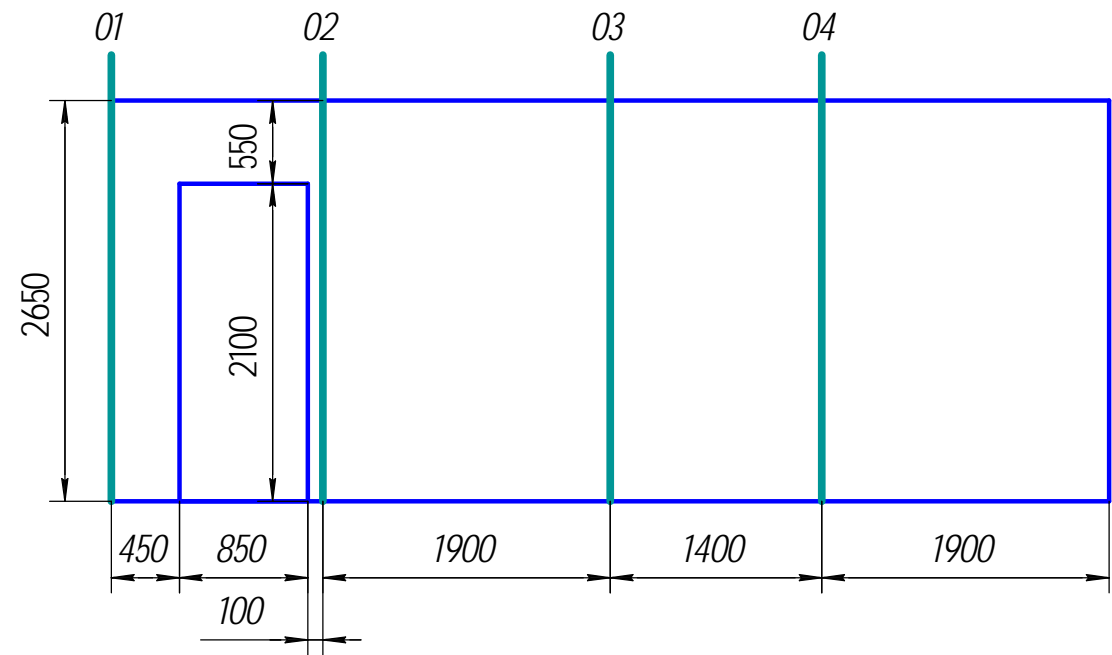

Спецификация санузел 1
1. Площадь стен 16 кв.м.

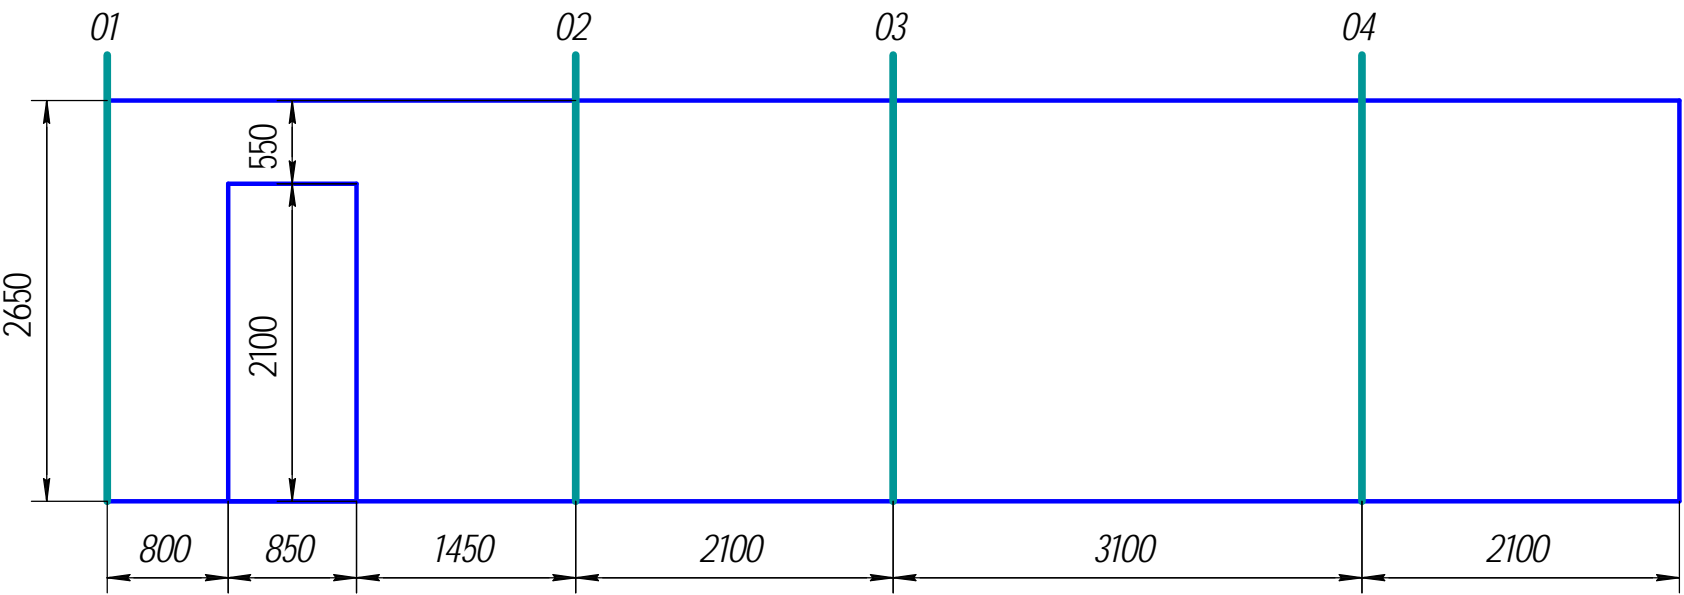

Спецификация санузел 2
1. Площадь стен 26 кв.м.

Инв. № подл.	Подп. и дата	Взам. инв. №	Инв. № докл.	Подп. и дата

Изм.	Лист	№ докум.	Подп.	Дата