


Изм.	Лист	№ докум.	Подп.	Дата		Лит.	Масса	Масштаб
Разраб.								
Пров.								
Т.контр.						Лист	Листов	1
Н.контр.					Обмерочный план			
Утв.								
Копировал					Формат А3			

- светильник точечный влагозащищенный
- ⊕ светильник точечный
- ⊗ светильник подвесной на 1-3 лампы (люстра)
- ⊗ светильник подвесной на 4-8 ламп (люстра)
- ⊞ выключатель однополюсный
- ⊞ выключатель сдвоенный
- ⊞ переключатель одноклавишный
- ⌒ светильник настенный (бра)

Все выключатели устанавливаются на уровень 800 мм от пола и на 250 мм от края стены, кроме указанных.

№	Наименование	Кол-во	цена/шт.	сумма
1	Светильник точечный влаг.	5		
2	Светильник точечный	8		
3	Светильник подвесной на 1-3 лампы	2		
4	Светильник подвесной на 4-8 лампы	3		
5	Светильник настенный	4		
6	Выключатель однополюсный	6	107/156	642/936
7	Выключатель сдвоенный	5	158/214	790/1070
8	Переключатель одноклавишный	2	217/274	434/548
9	Рамка одинарная	10	30	300
10	Рамка сдвоенная	1	80	80


Инд. № подл.	Подп. и дата
Взам. инв. №	Инд. № дубл.
Подп. и дата	Подп. и дата

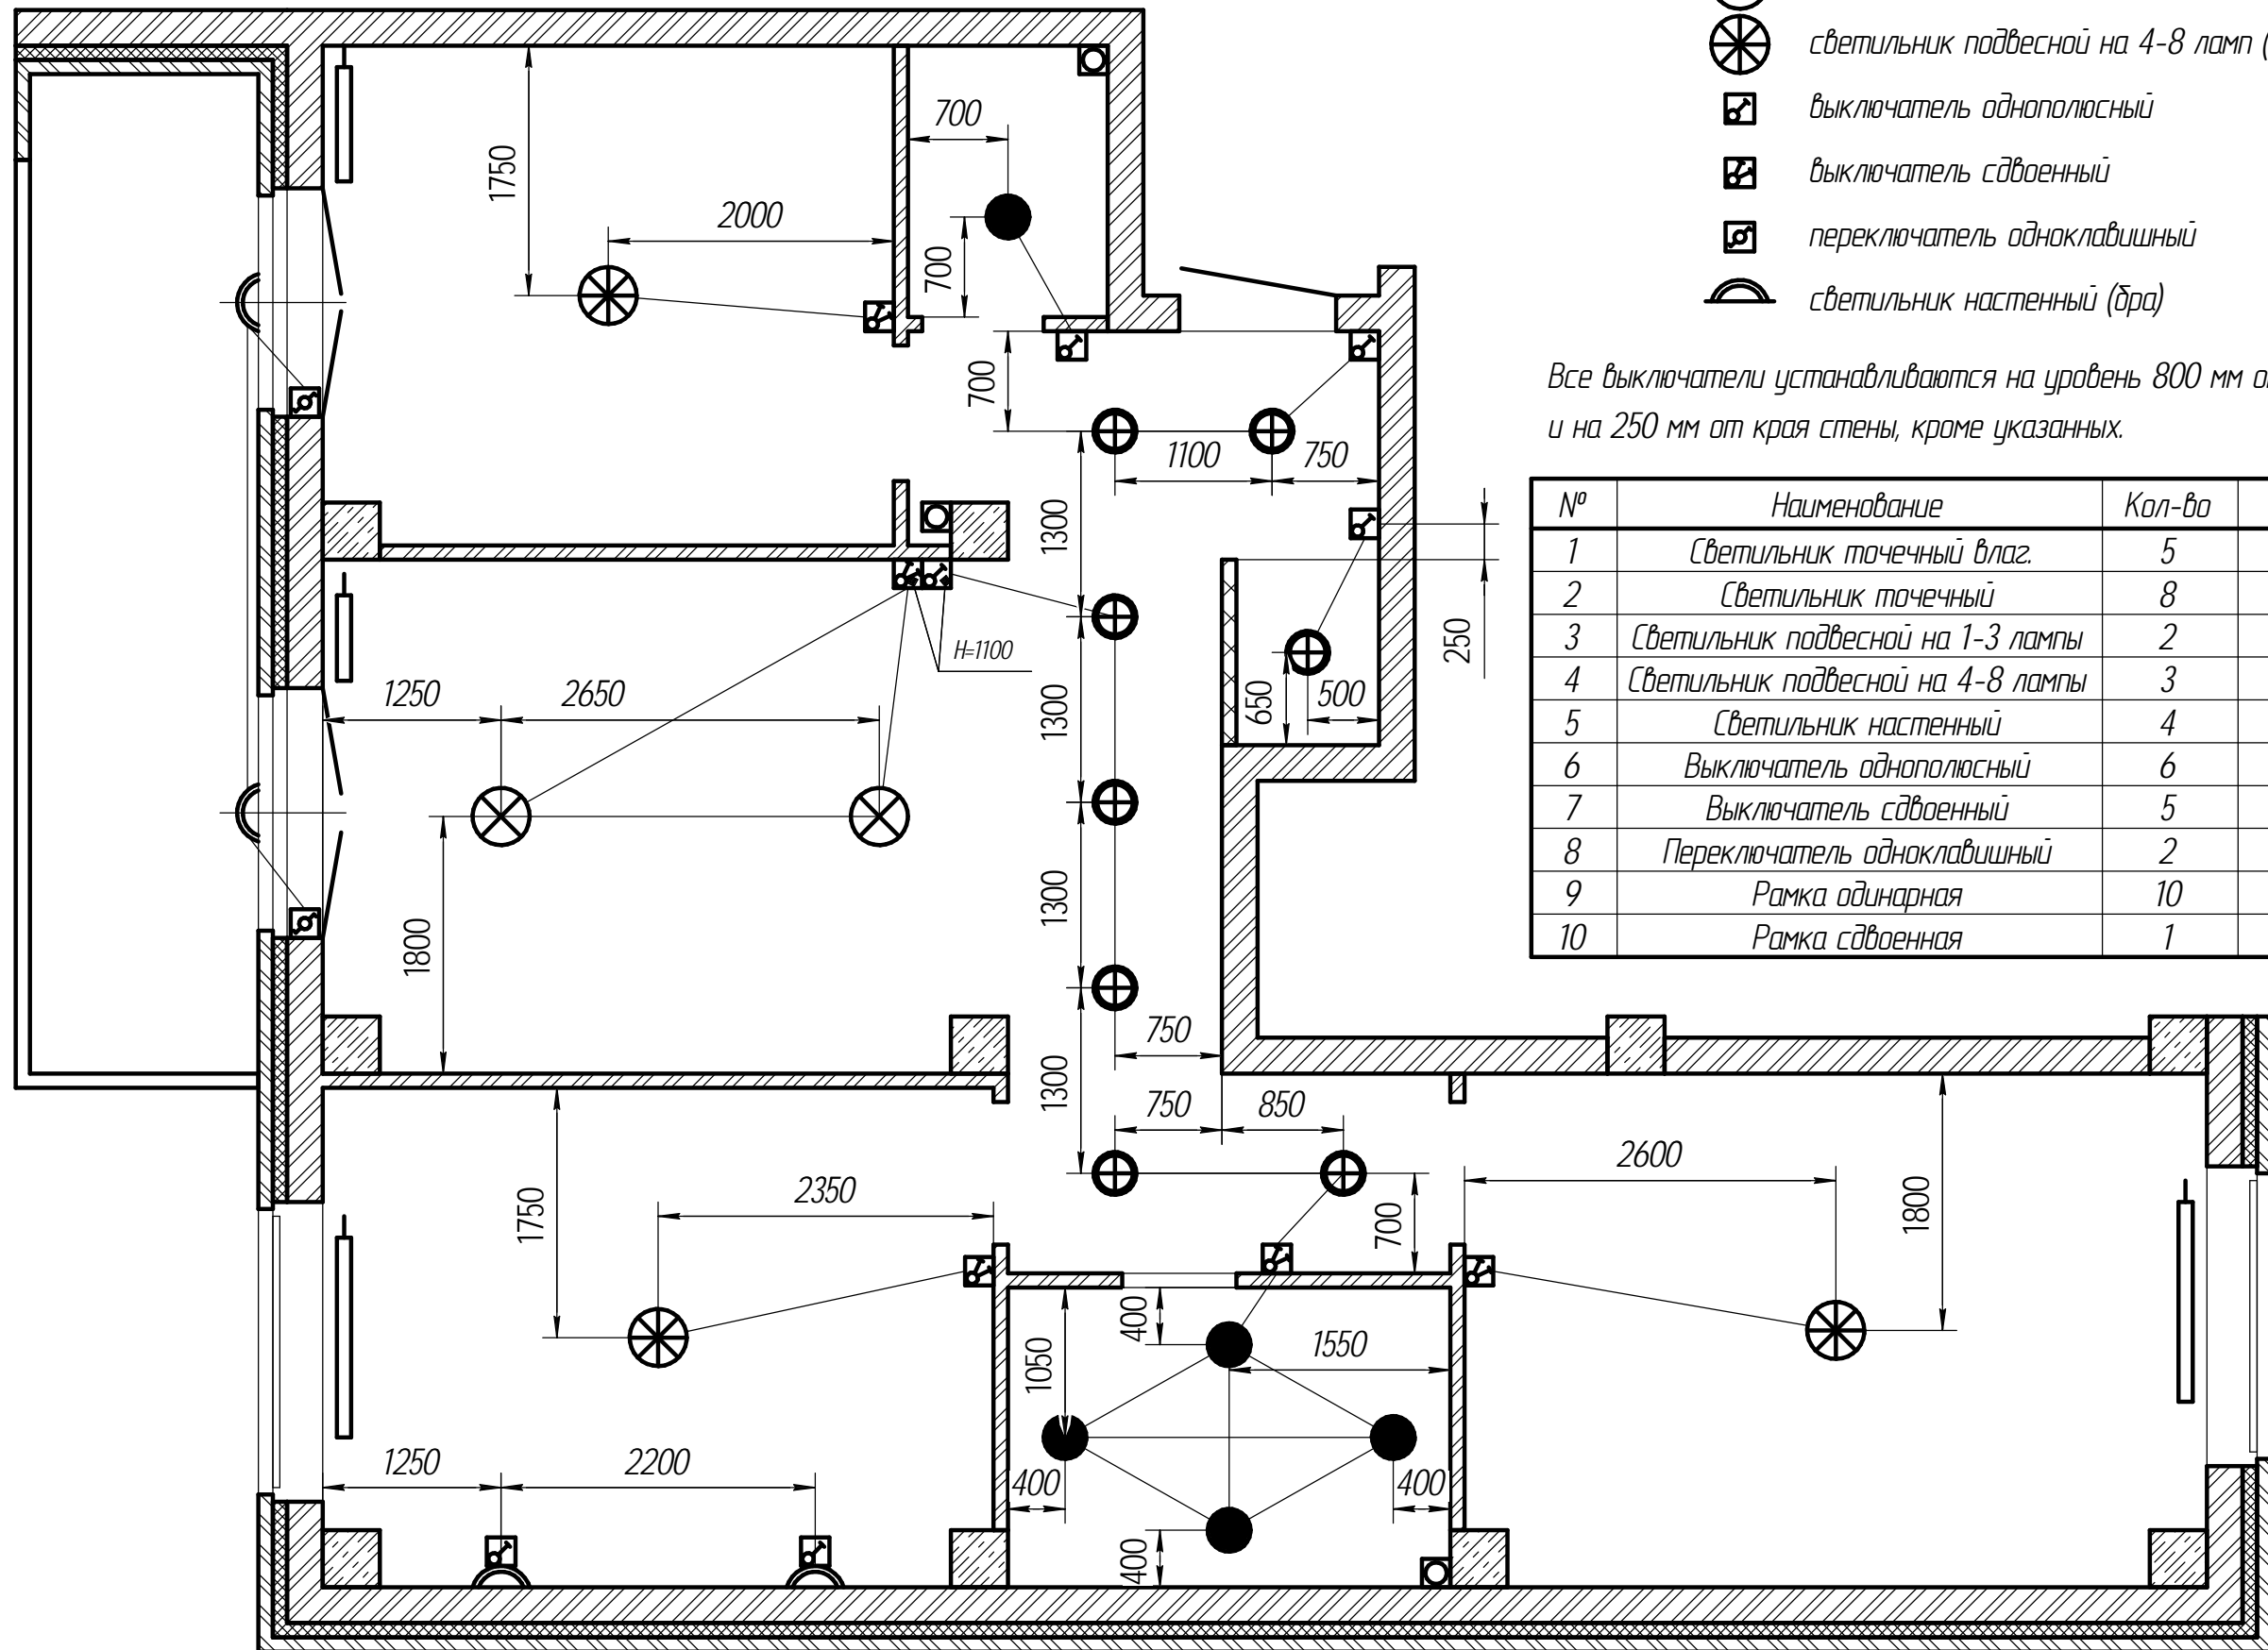


- щит распределительный
- штепсельная розетка
- розетка телевизионная
- вентилятор бытовой вытяжной
- видеодомофон, звонок
- Wi-Fi точка доступа wi-fi
- регулятор теплого пола

Все розетки устанавливаются на уровень 300 мм от уровня пола, кроме указанных и на 300 мм от ближайшего проёма/стены, если не указано другое.

№	Наименование	Кол-во	цена/шт.	сумма
1	Щит распределительный	1	1000	1000
2	Штепсельная розетка	62	150	9300
3	Розетка Ethernet	9	500	4500
4	Розетка TV	4	600	2400
5	Рамка одинарная	6	30	180
6	Рамка двойная	16	80	1280
7	Рамка 4-х	9	300	2700
8	Вентилятор вытяжной	2	700	1400
9	Регулятор теплого пола	1	2000	2000

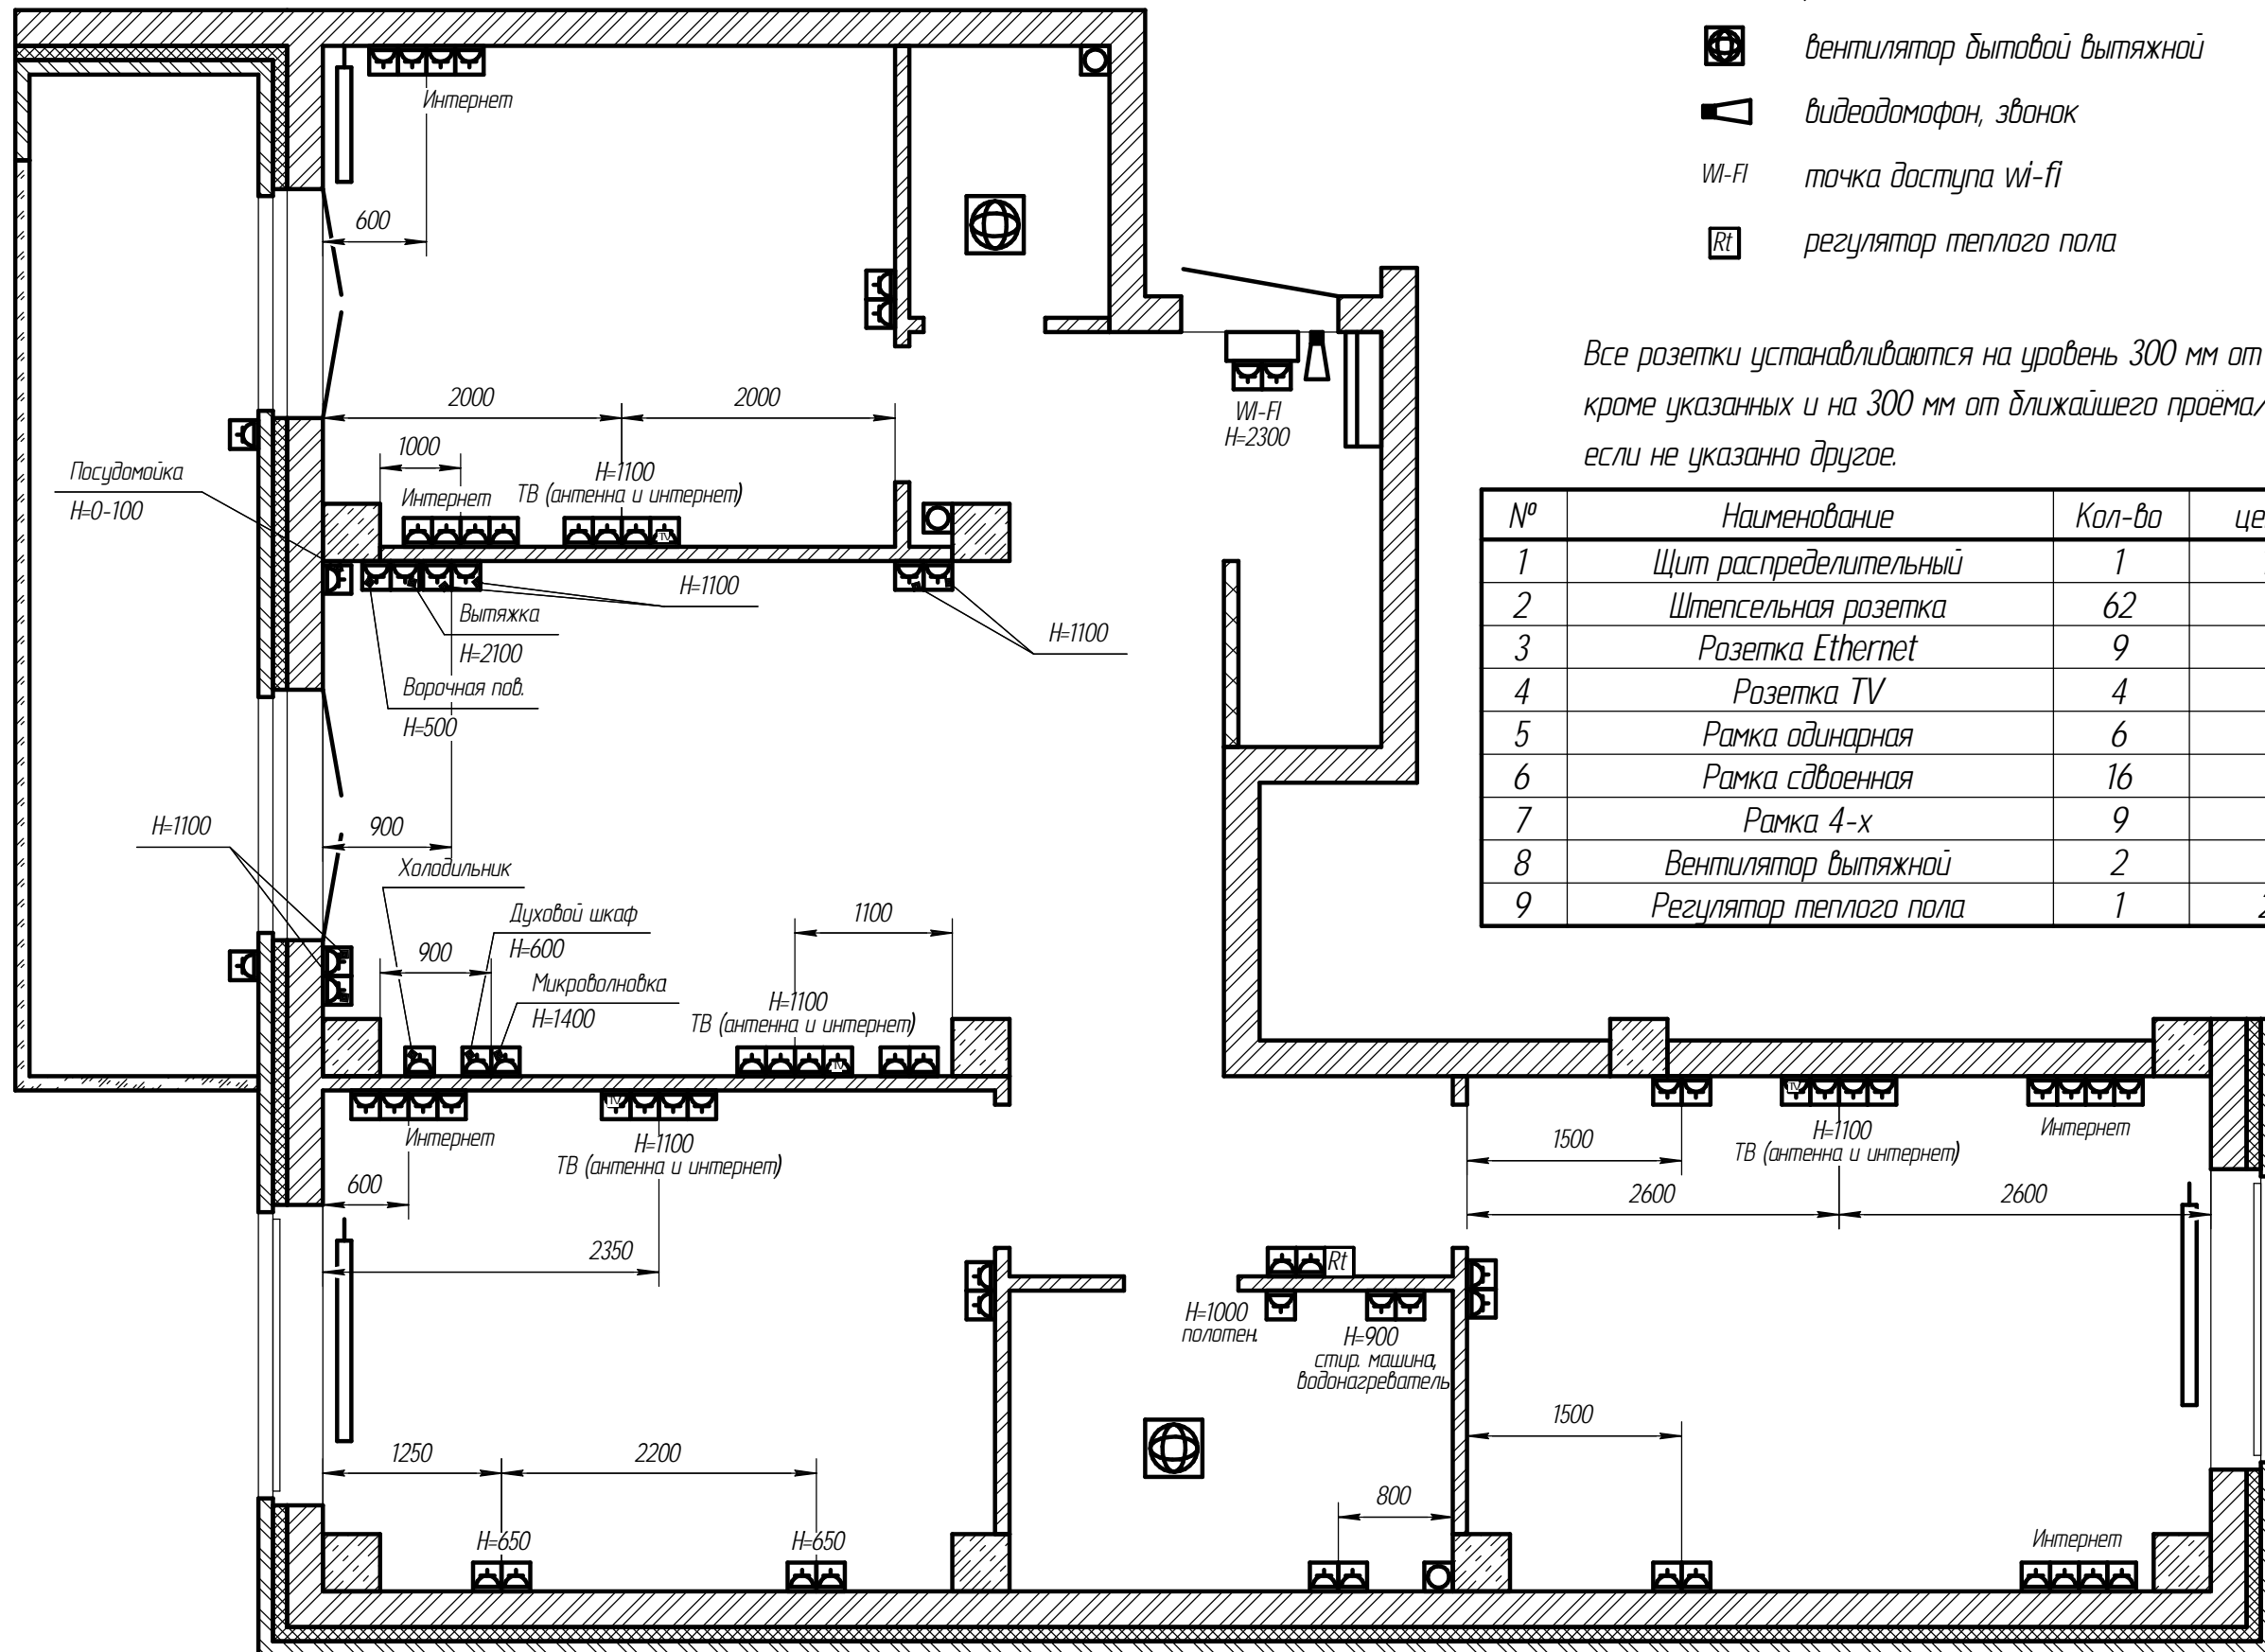

Инв. № подл.	Подп. и дата
Взам. инв. №	Инв. № дубл.
Подп. и дата	
Инв. № подл.	

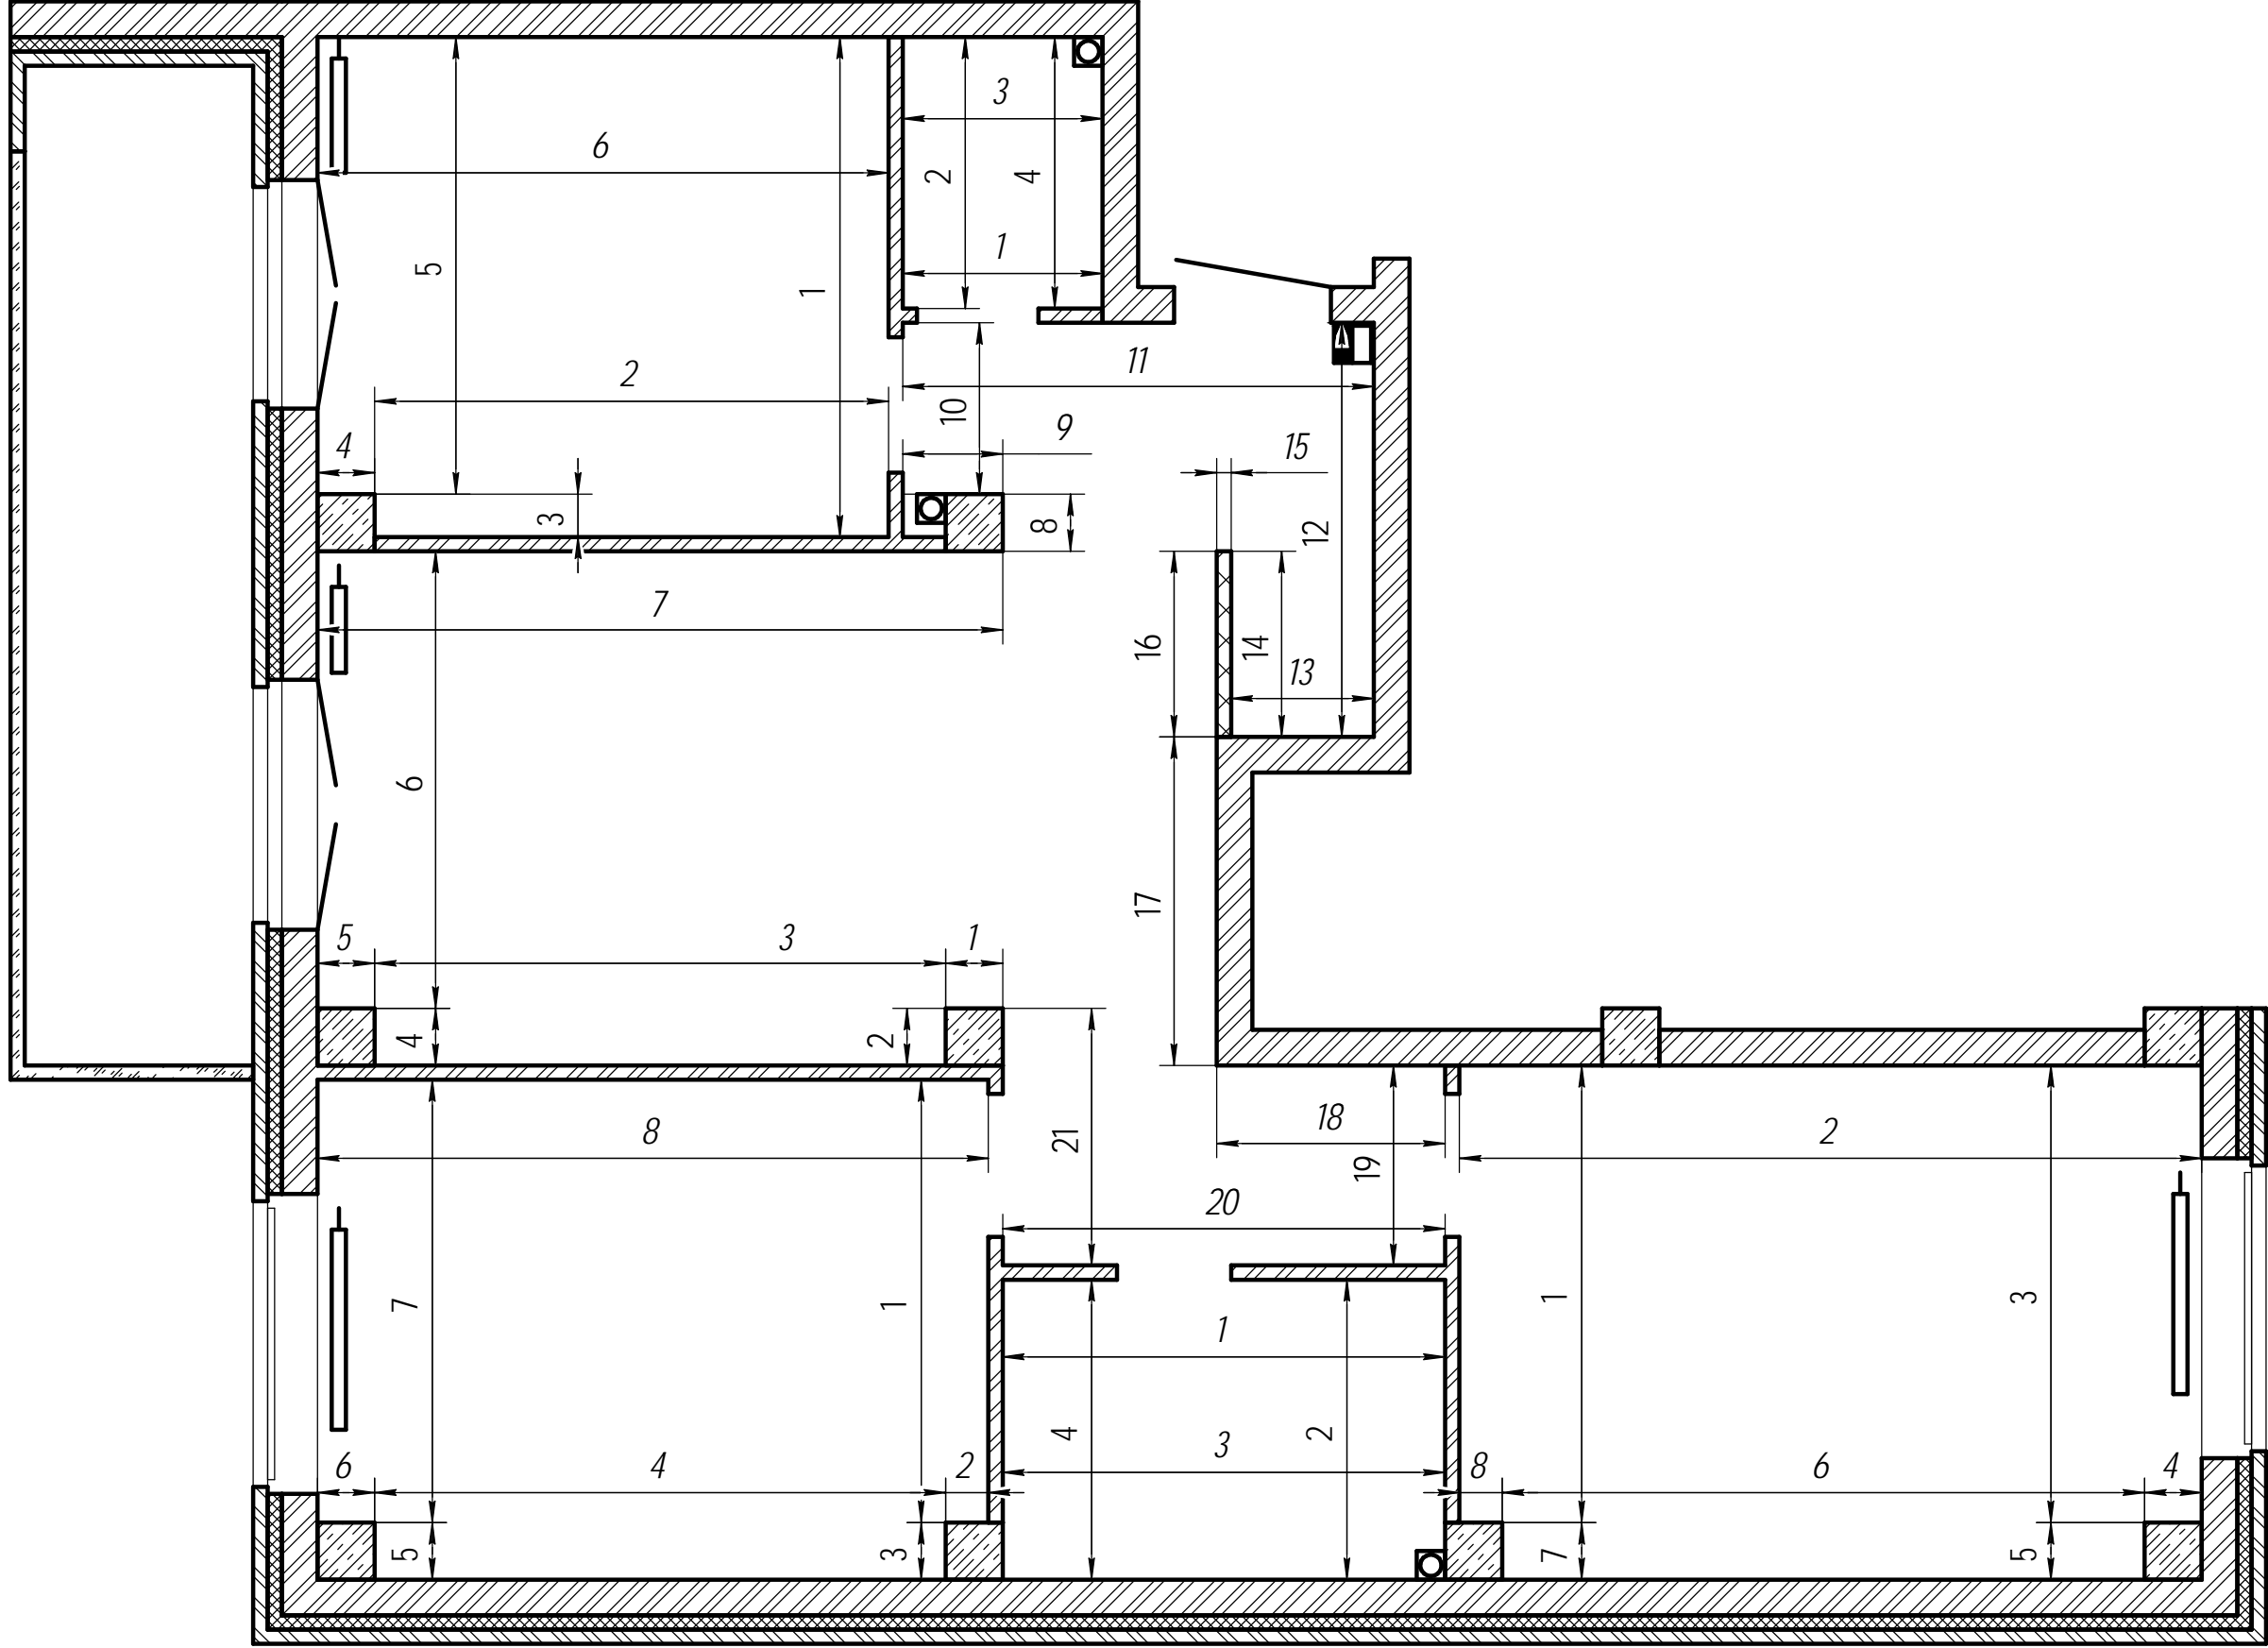

Инд. № подл.	Подп. и дата	Взам. инд. №	Инд. № дубл.	Подп. и дата


Изм.	Лист	№ докум.	Подп.	Дата

Экспликация помещений

Копировал

Формат А3


Лист

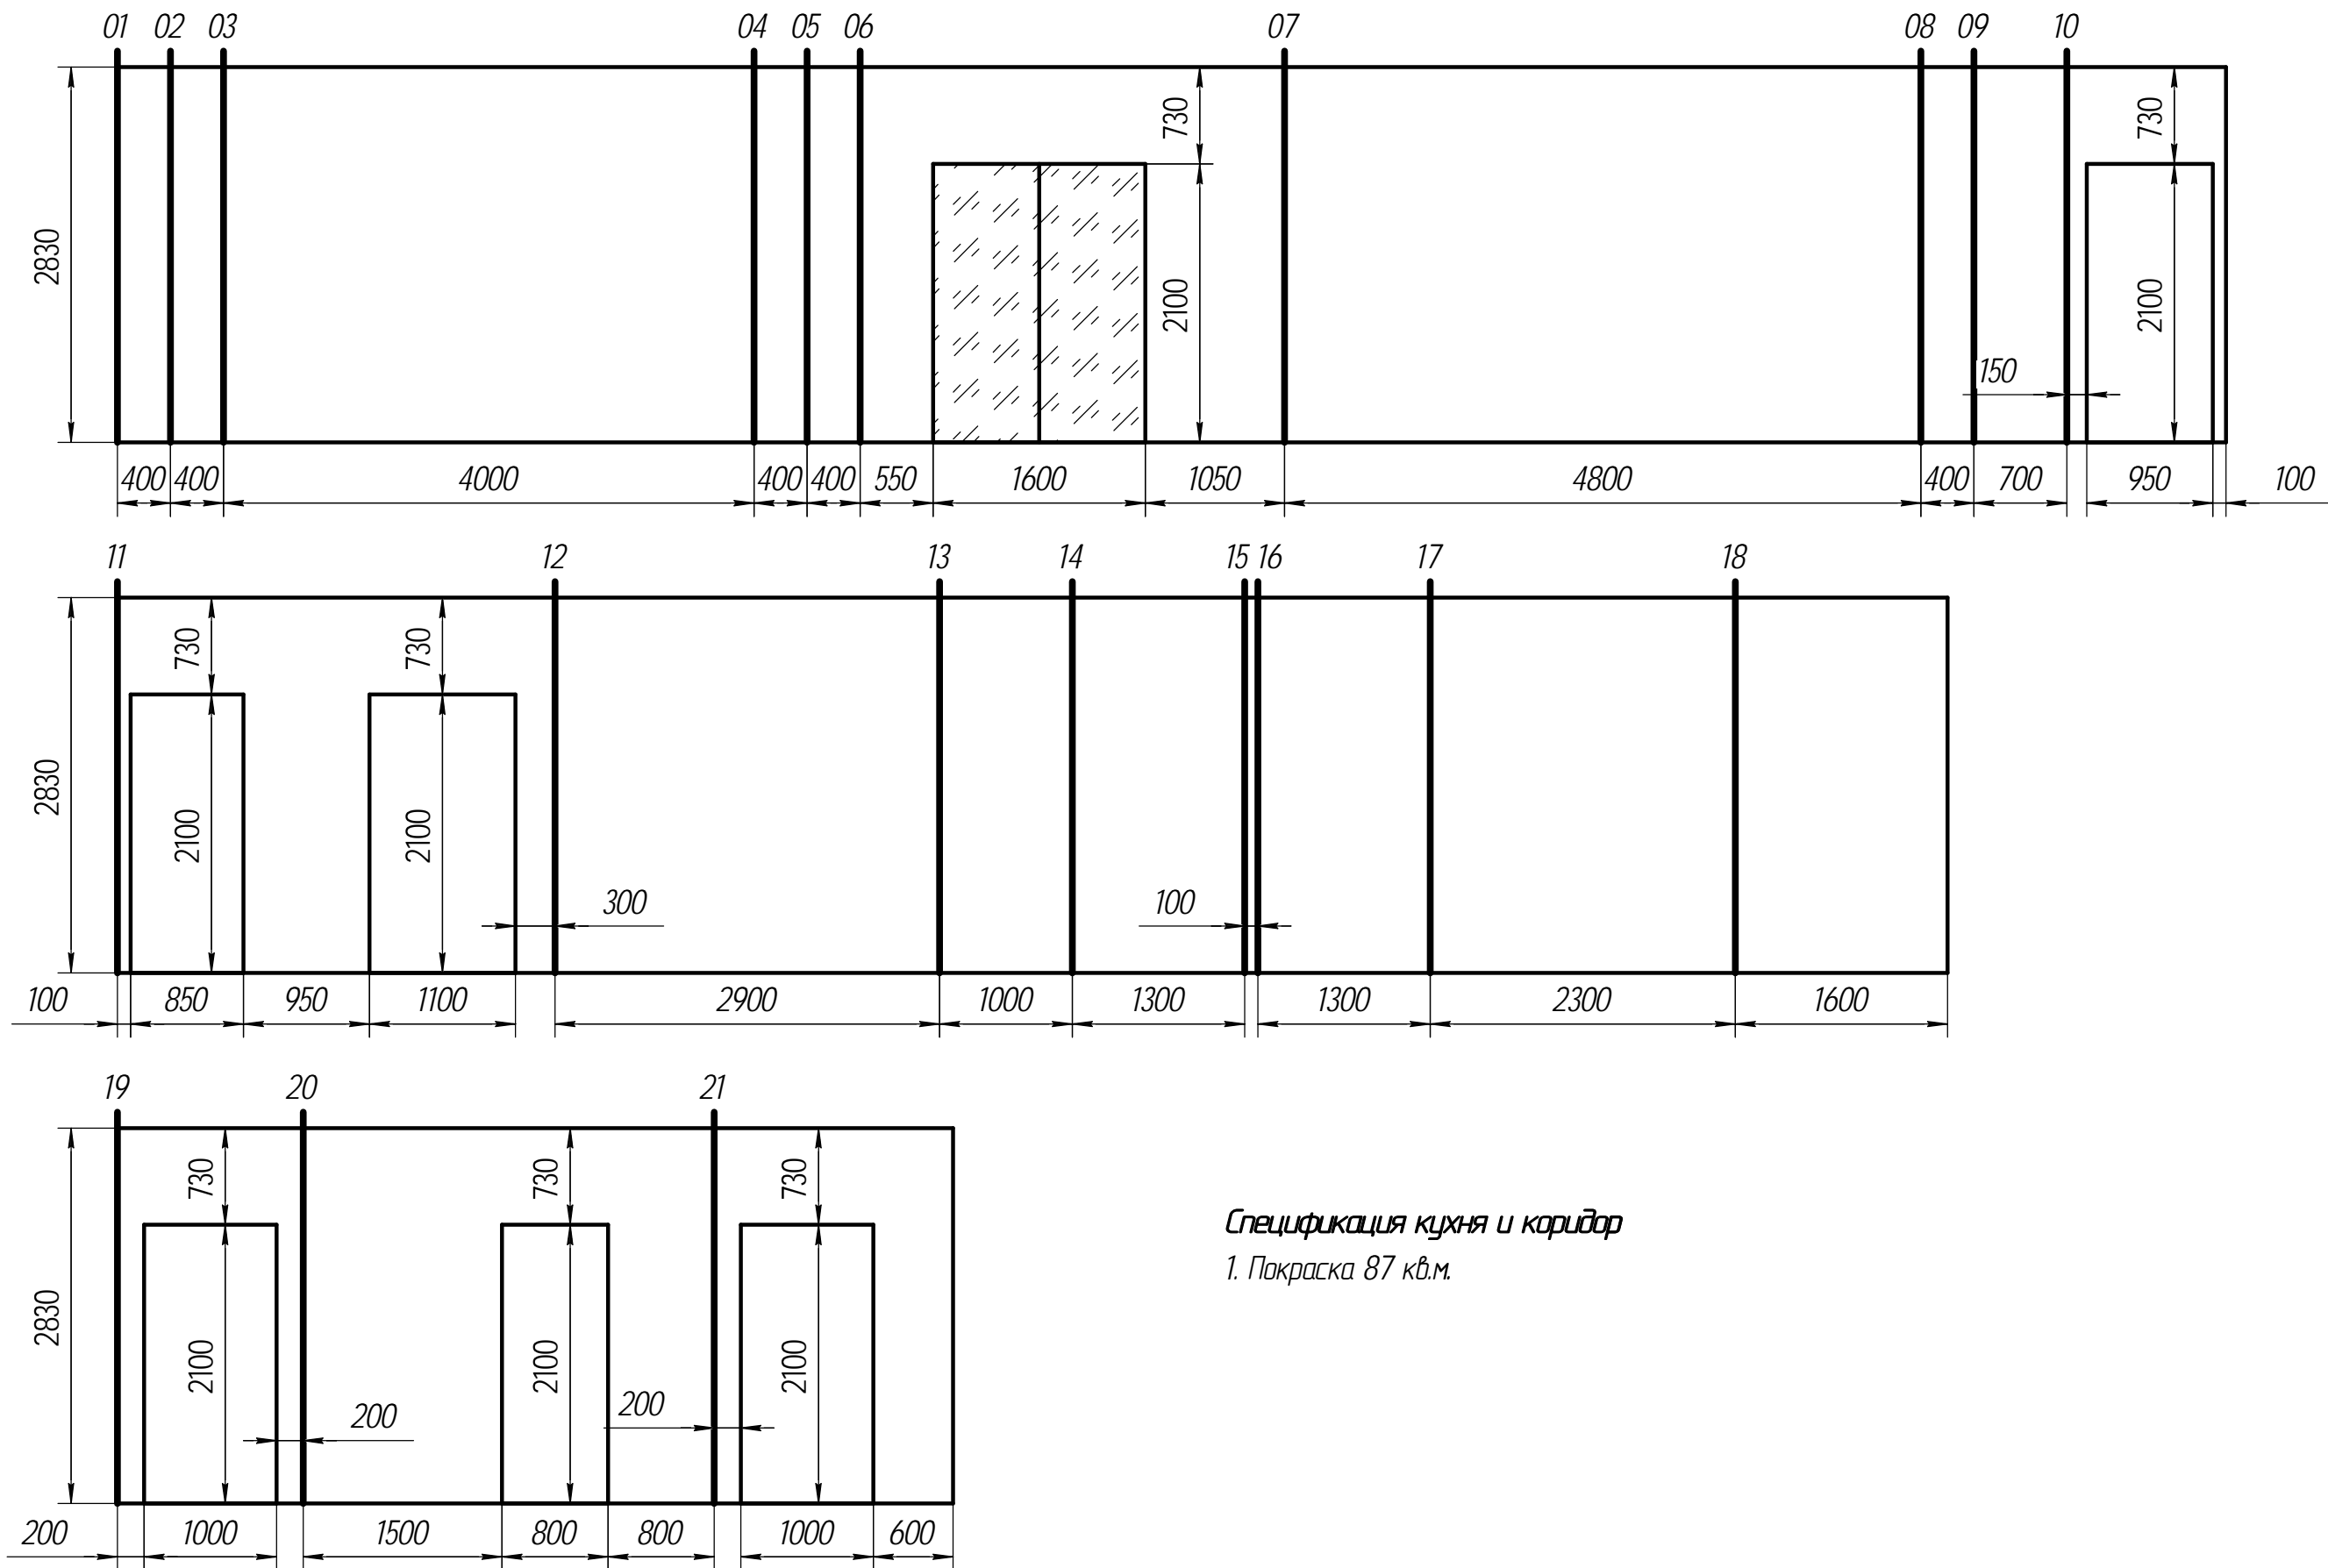


Спецификация кухня и коридор
1. Покраска 87 кв.м.

Инд. № подл.	Подп. и дата	Взам. инв. №	Инд. № дубл.	Подп. и дата

Изм.	Лист	№ докум.	Подп.	Дата	Развертки стен	Лист

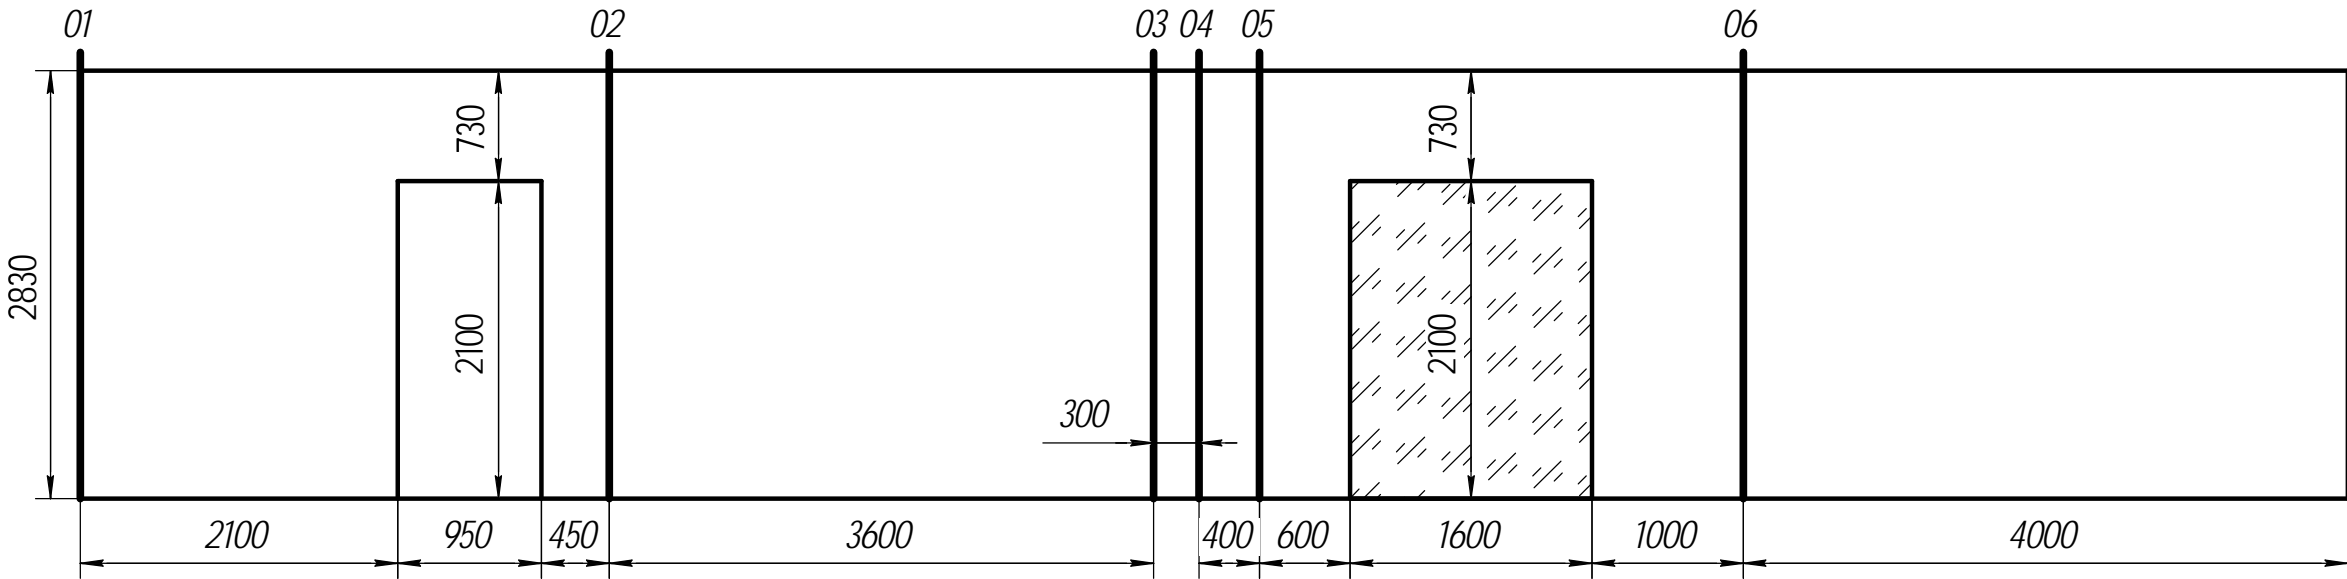


Спецификация детская 1
1. Покраска 37 кв.м.

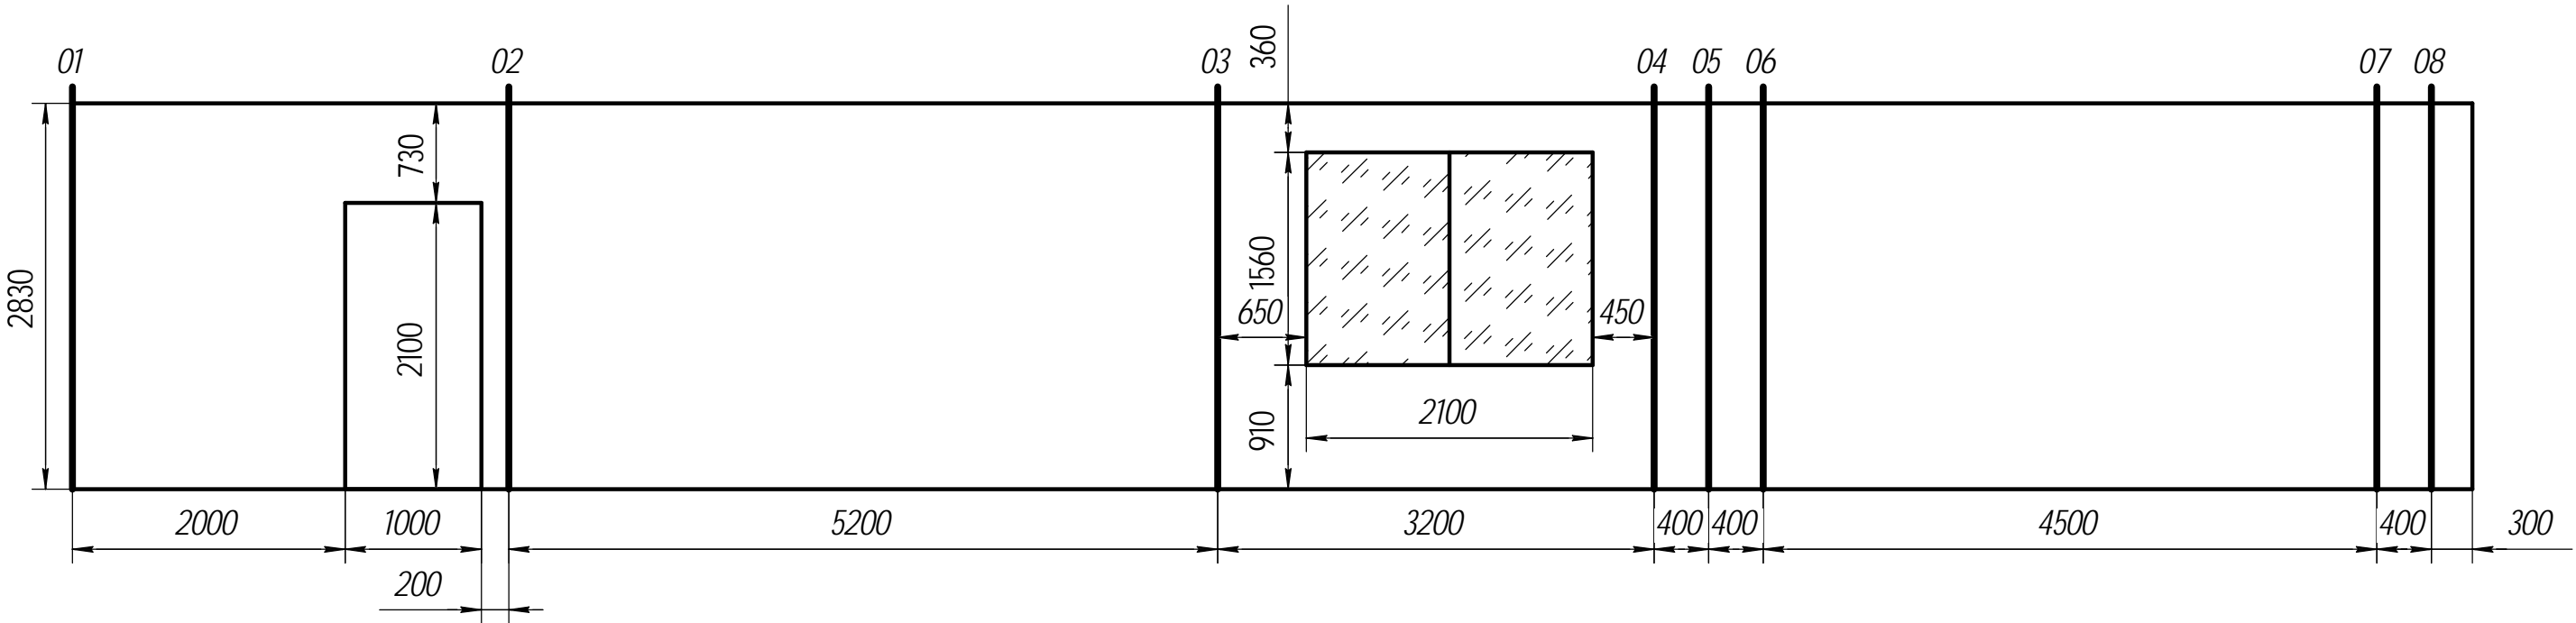


Спецификация детская 2
1. Покраска 45 кв.м.

Инд. № подл.	Подп. и дата
Взам. инв. №	Инв. № дубл.
Подп. и дата	
Инд. № подл.	


Изм.	Лист	№ докум.	Подп.	Дата

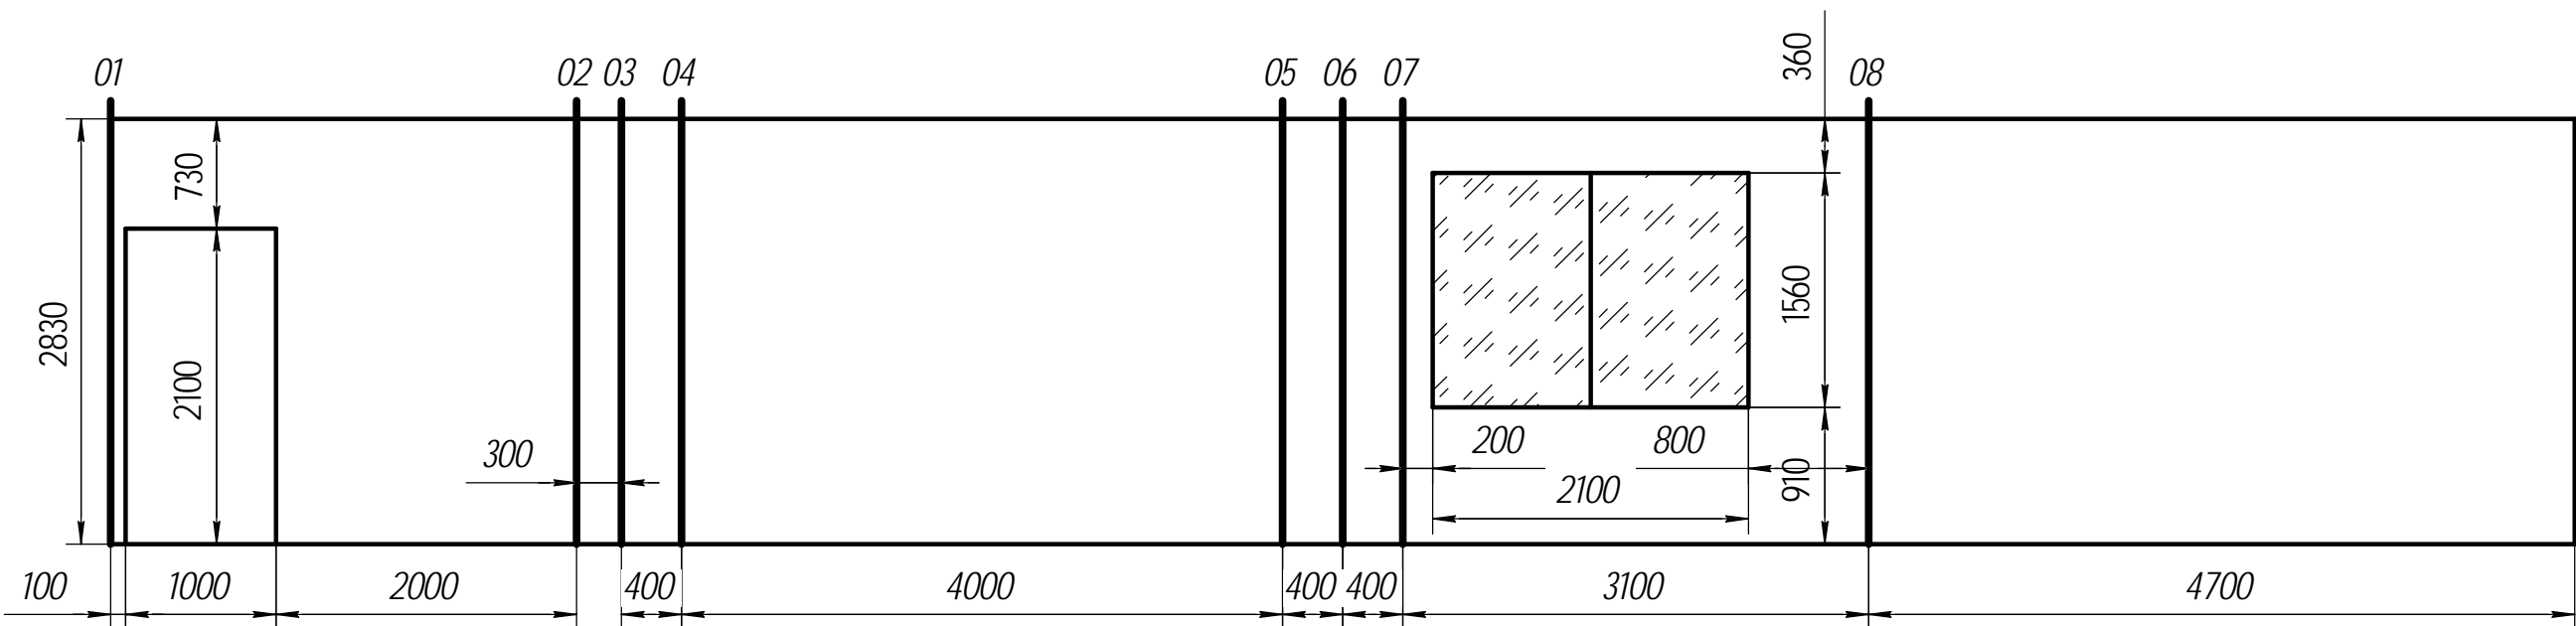

Спецификация спальни
1. Покраска 41 кв.м.

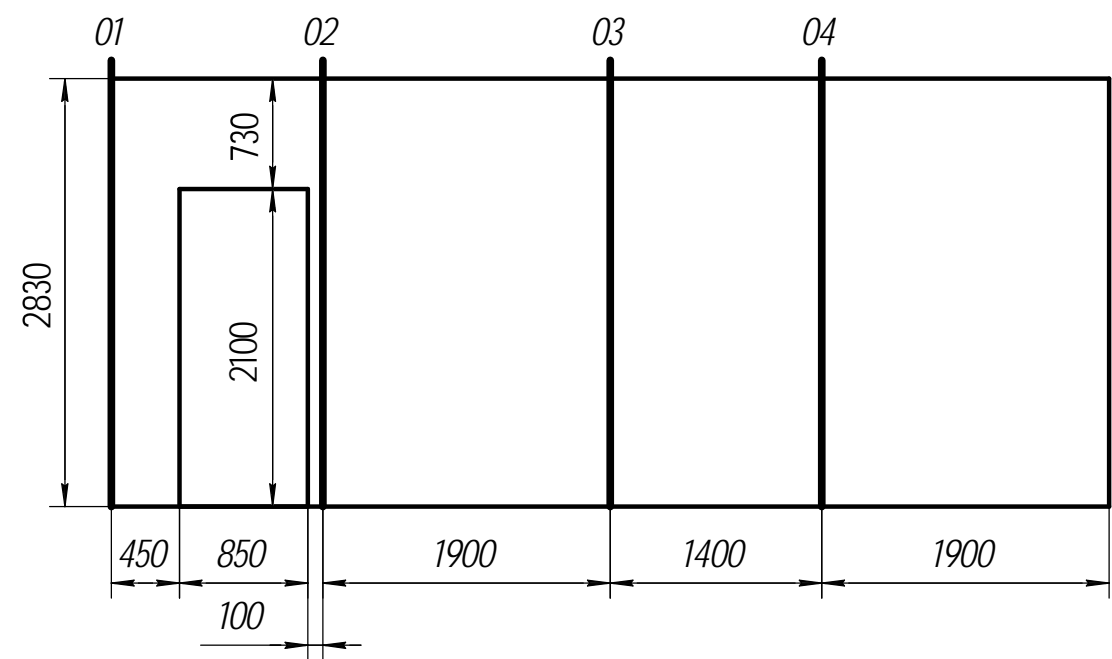

Спецификация санузел 1
1. Площадь стен 17 кв.м.

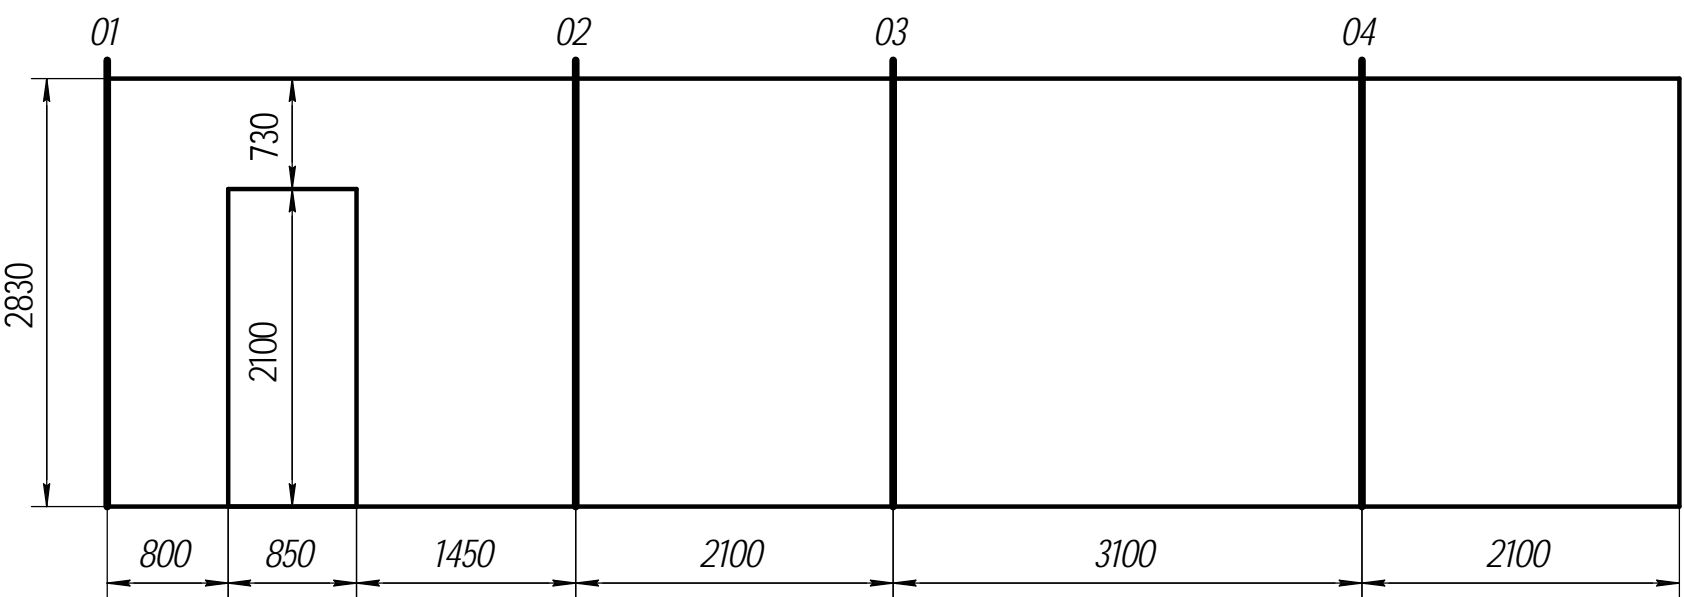

Спецификация санузел 2
1. Площадь стен 27 кв.м.

Инв. № подл.	Подп. и дата	Взам. инв. №	Инв. № дубл.	Подп. и дата