


Изм.	Лист	№ докум.	Подп.	Дата			Лит.	Масса	Масштаб
Разраб.									
Пров.									
Т.контр.							Лист	Листов	1
Н.контр.									
Утв.									
Обмерочный план									
Копировал							Формат А3		

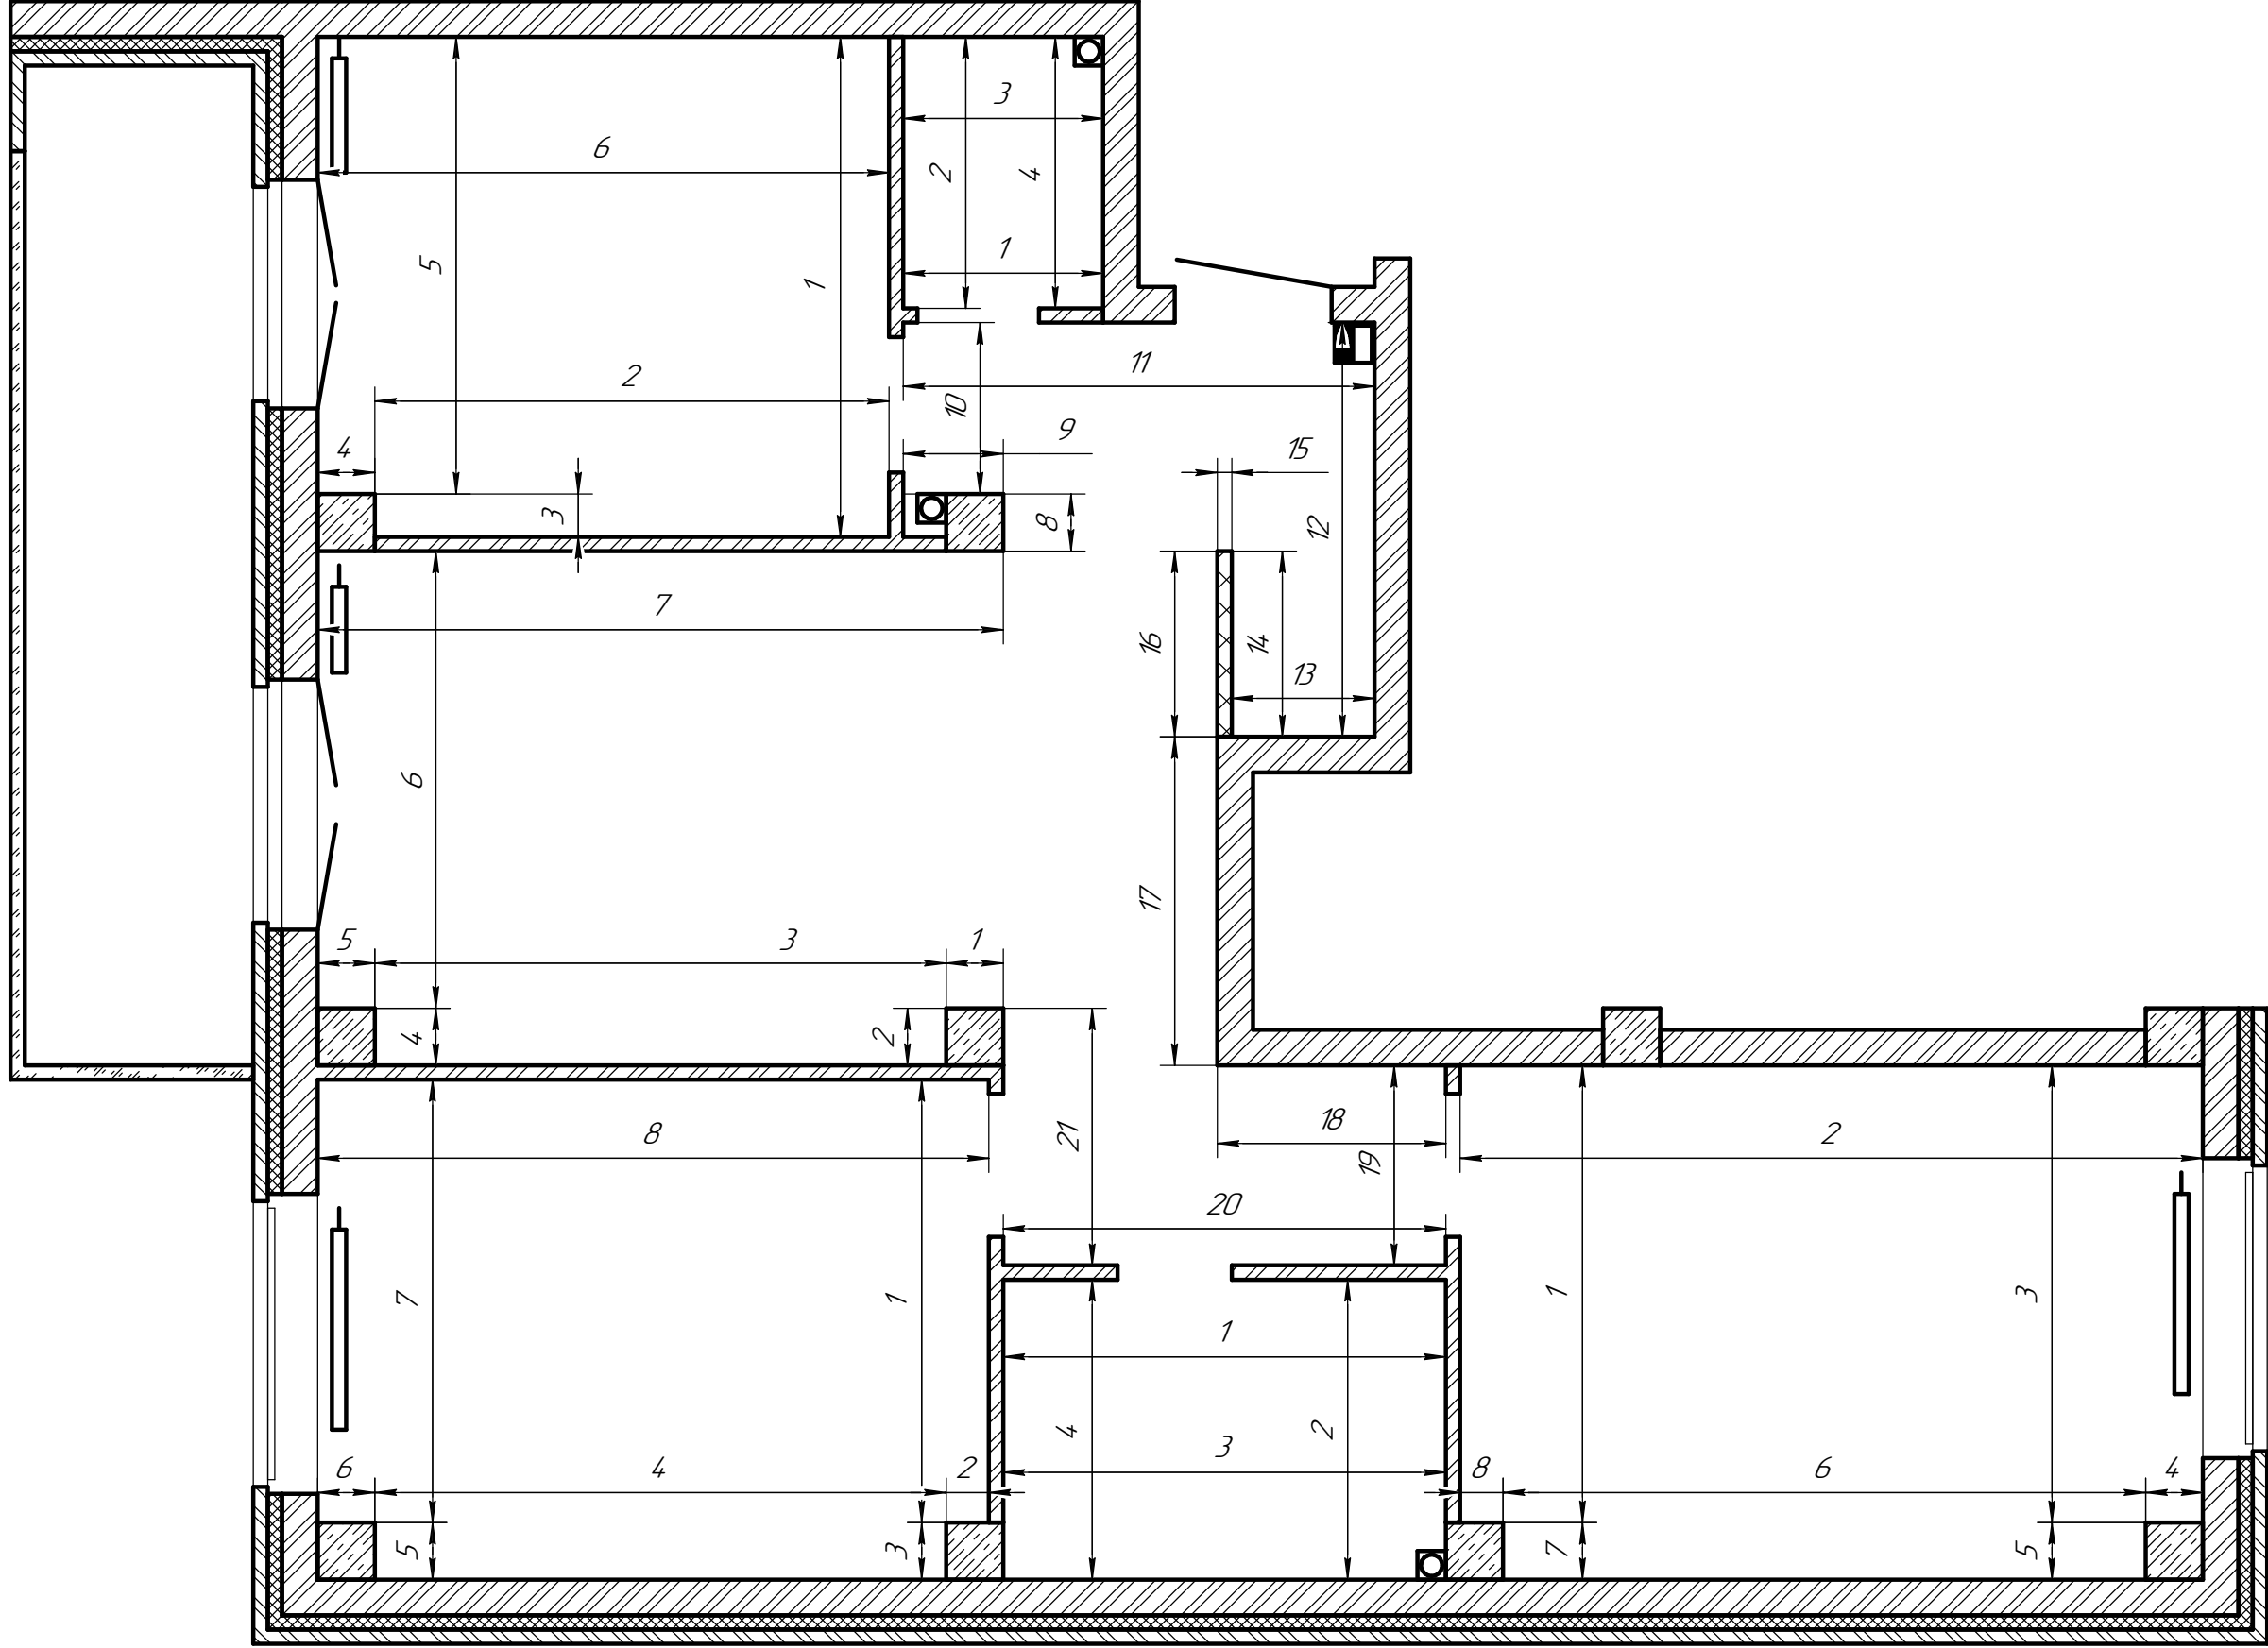

№. №. №. №.	Ποδ. ὁ. ὁ. ὁ.	Βασ. ὁ. ὁ. №.	№. №. №. №.	Ποδ. ὁ. ὁ. ὁ.


№. №. №. №.	Ποδ. ὁ. ὁ. ὁ.	Βασ. ὁ. ὁ. №.	№. №. №. №.	Ποδ. ὁ. ὁ. ὁ.
№. №. №. №.	Ποδ. ὁ. ὁ. ὁ.	Βασ. ὁ. ὁ. №.	№. №. №. №.	Ποδ. ὁ. ὁ. ὁ.

ἘΚΦΑΝΤΩΣΗ ΚΑΤΟΧΗ/ΛΟΓΟΤΥΠΟΥ


Κορυφαία

Φορματ Α3

Λογ.

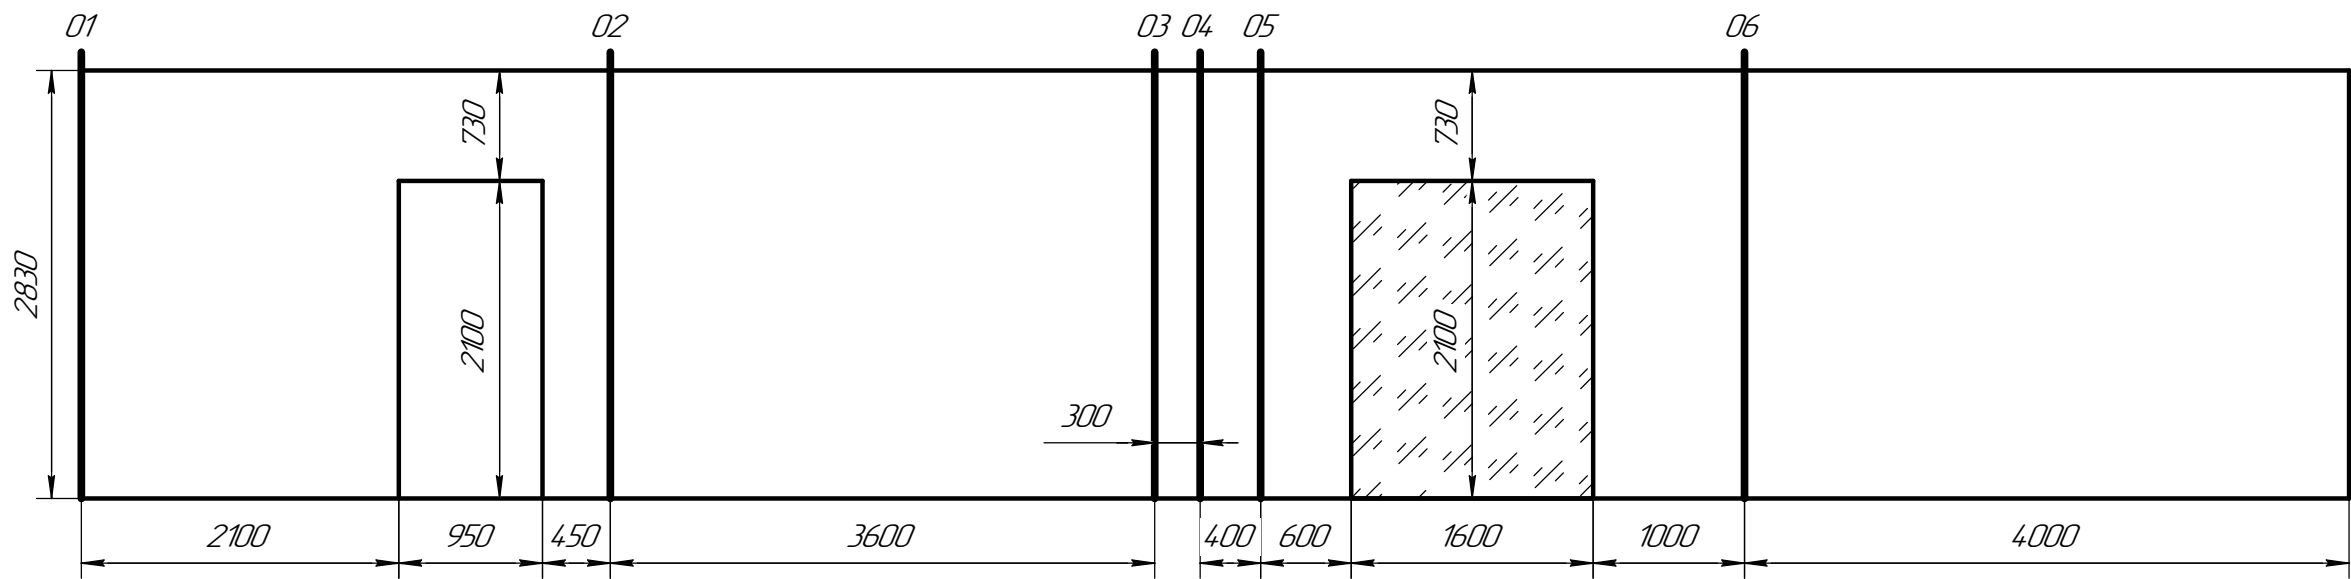


Спецификация детская 1
1. Покраска 37 кв.м.

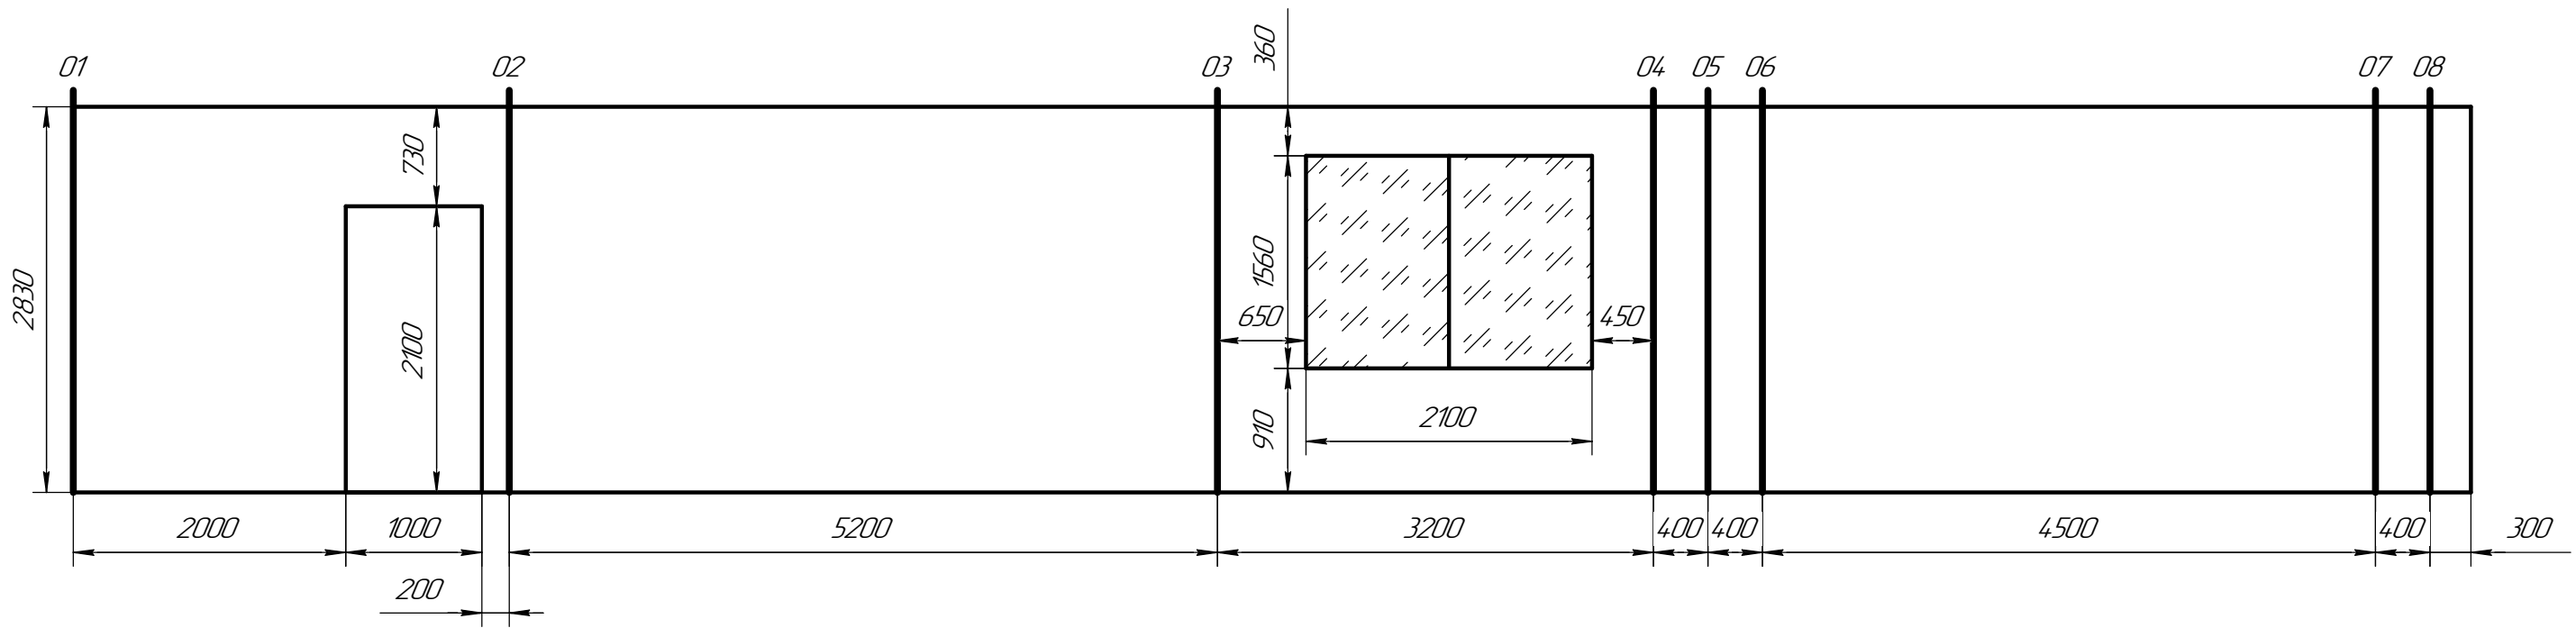

Спецификация детская 2
1. Покраска 45 кв.м.


Инд. № подл.	Подп. и дата
Взам. инд. №	Инд. № дубл.
Подп. и дата	Подп. и дата

Изм.	Лист	№ докум.	Подп.	Дата

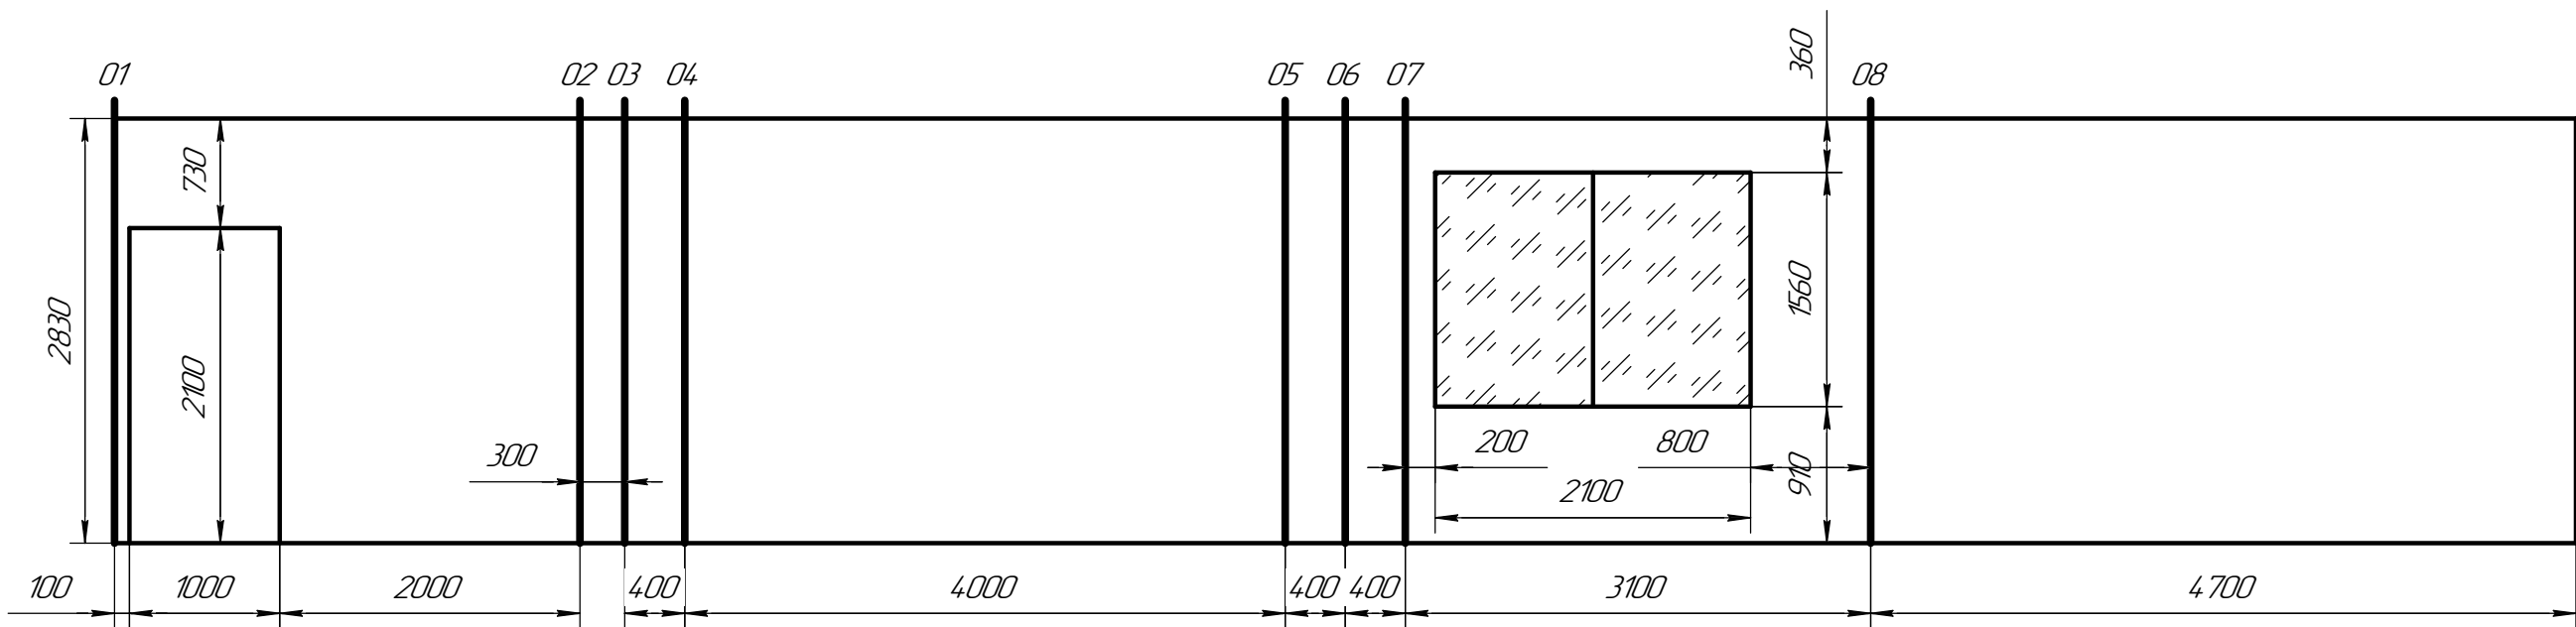


Спецификация стальной

1. Покраска 41 кв.м.

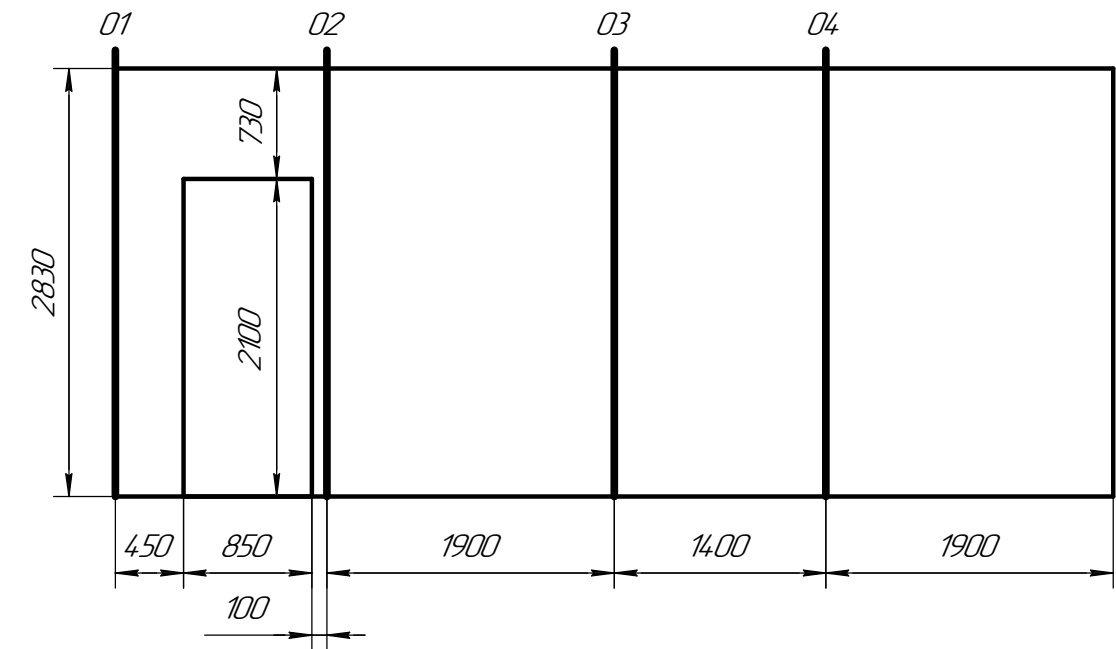

Спецификация санузел 1

1. Площадь стен 17 кв.м.

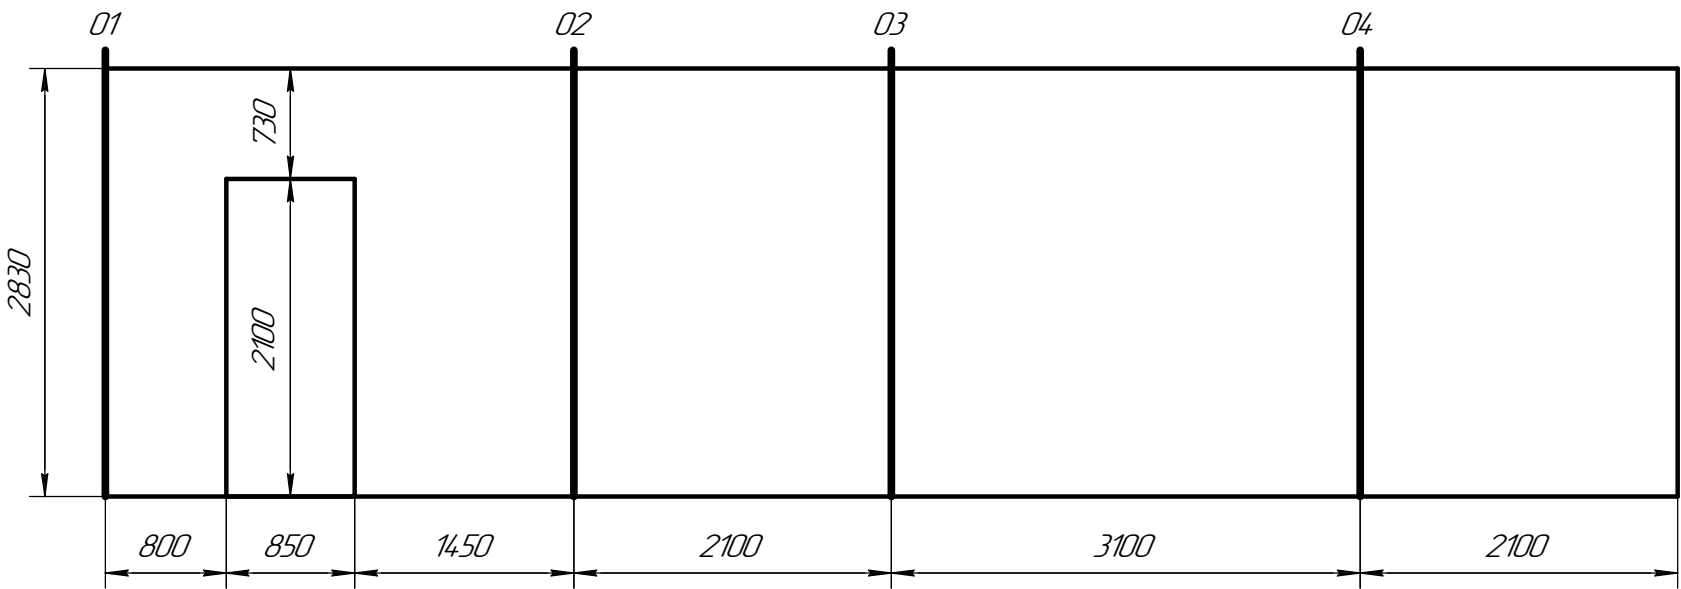


Спецификация санузел 2

1. Площадь стен 27 кв.м.

Инд. № подл.	Подп. и дата	Взам. инд. №	Инд. № дубл.	Подп. и дата

Изм.	Лист	№ докум.	Подп.	Дата

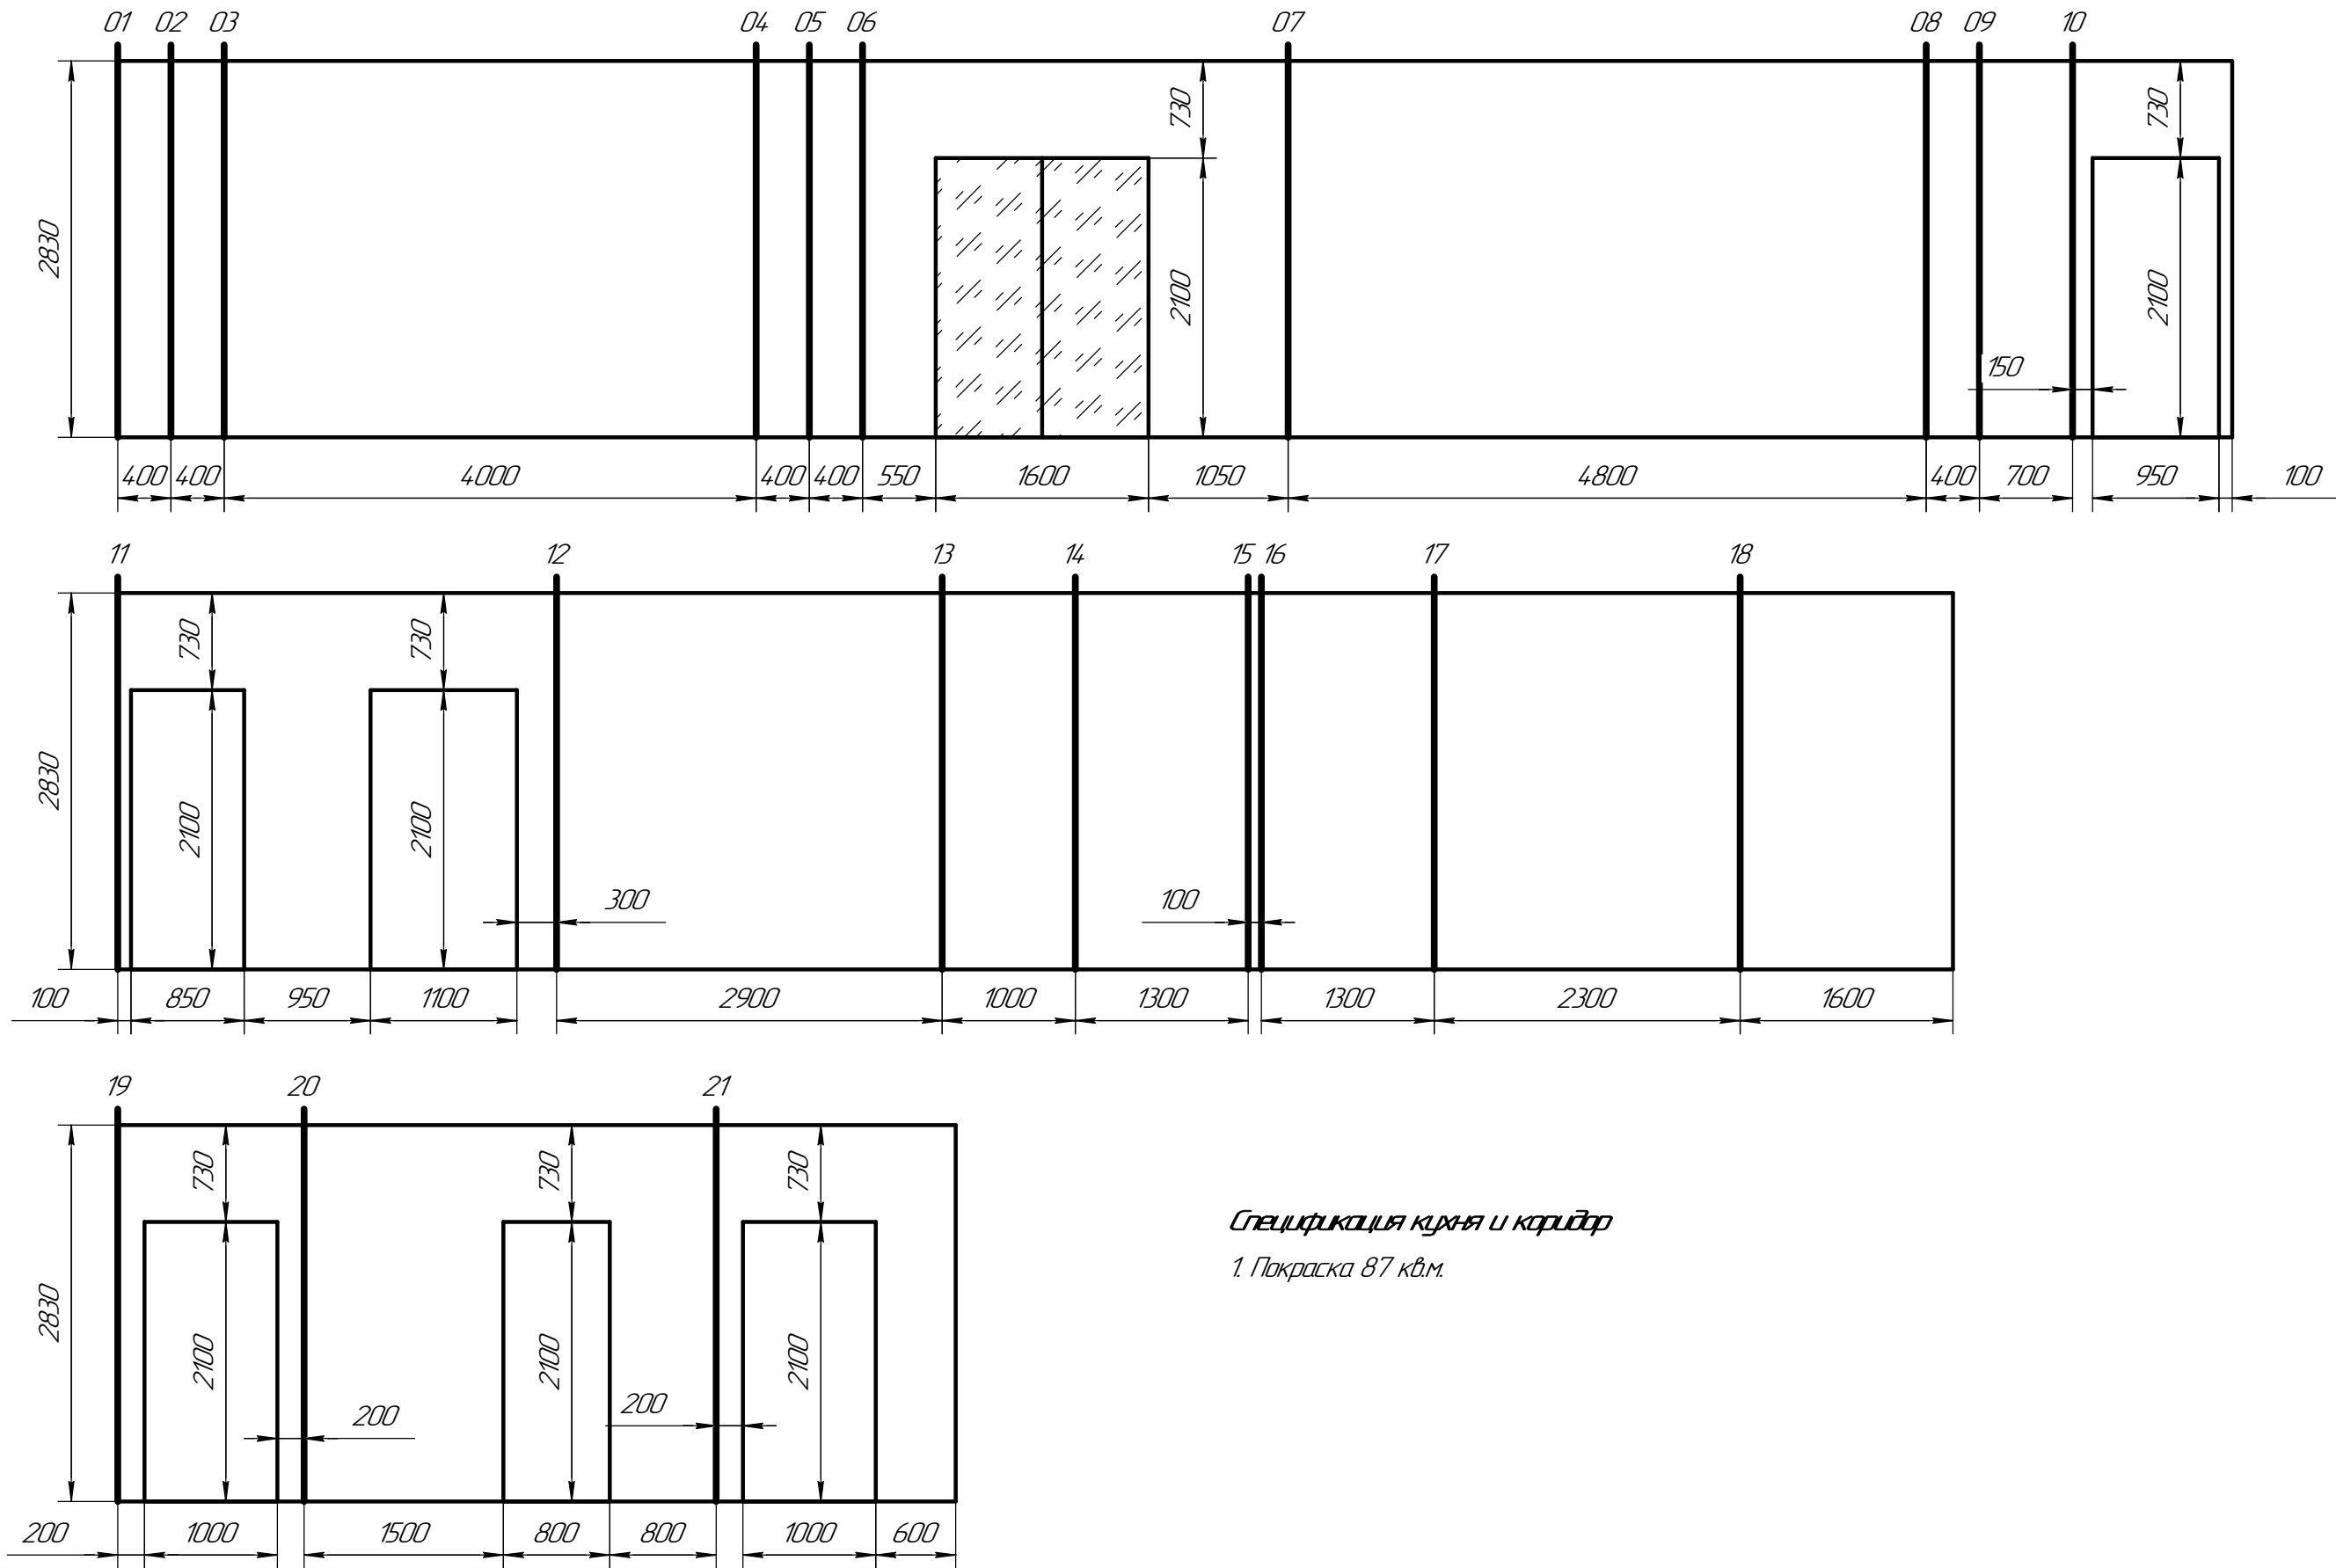


Спецификация кухня и коридор

1. Покраска 87 кв.м.

Изм. № подл.	Подп. и дата	Взам. инв. №	Инв. № дубл.	Подп. и дата


Изм.	Лист	№ докум.	Подп.	Дата	Развертки стен		Лист

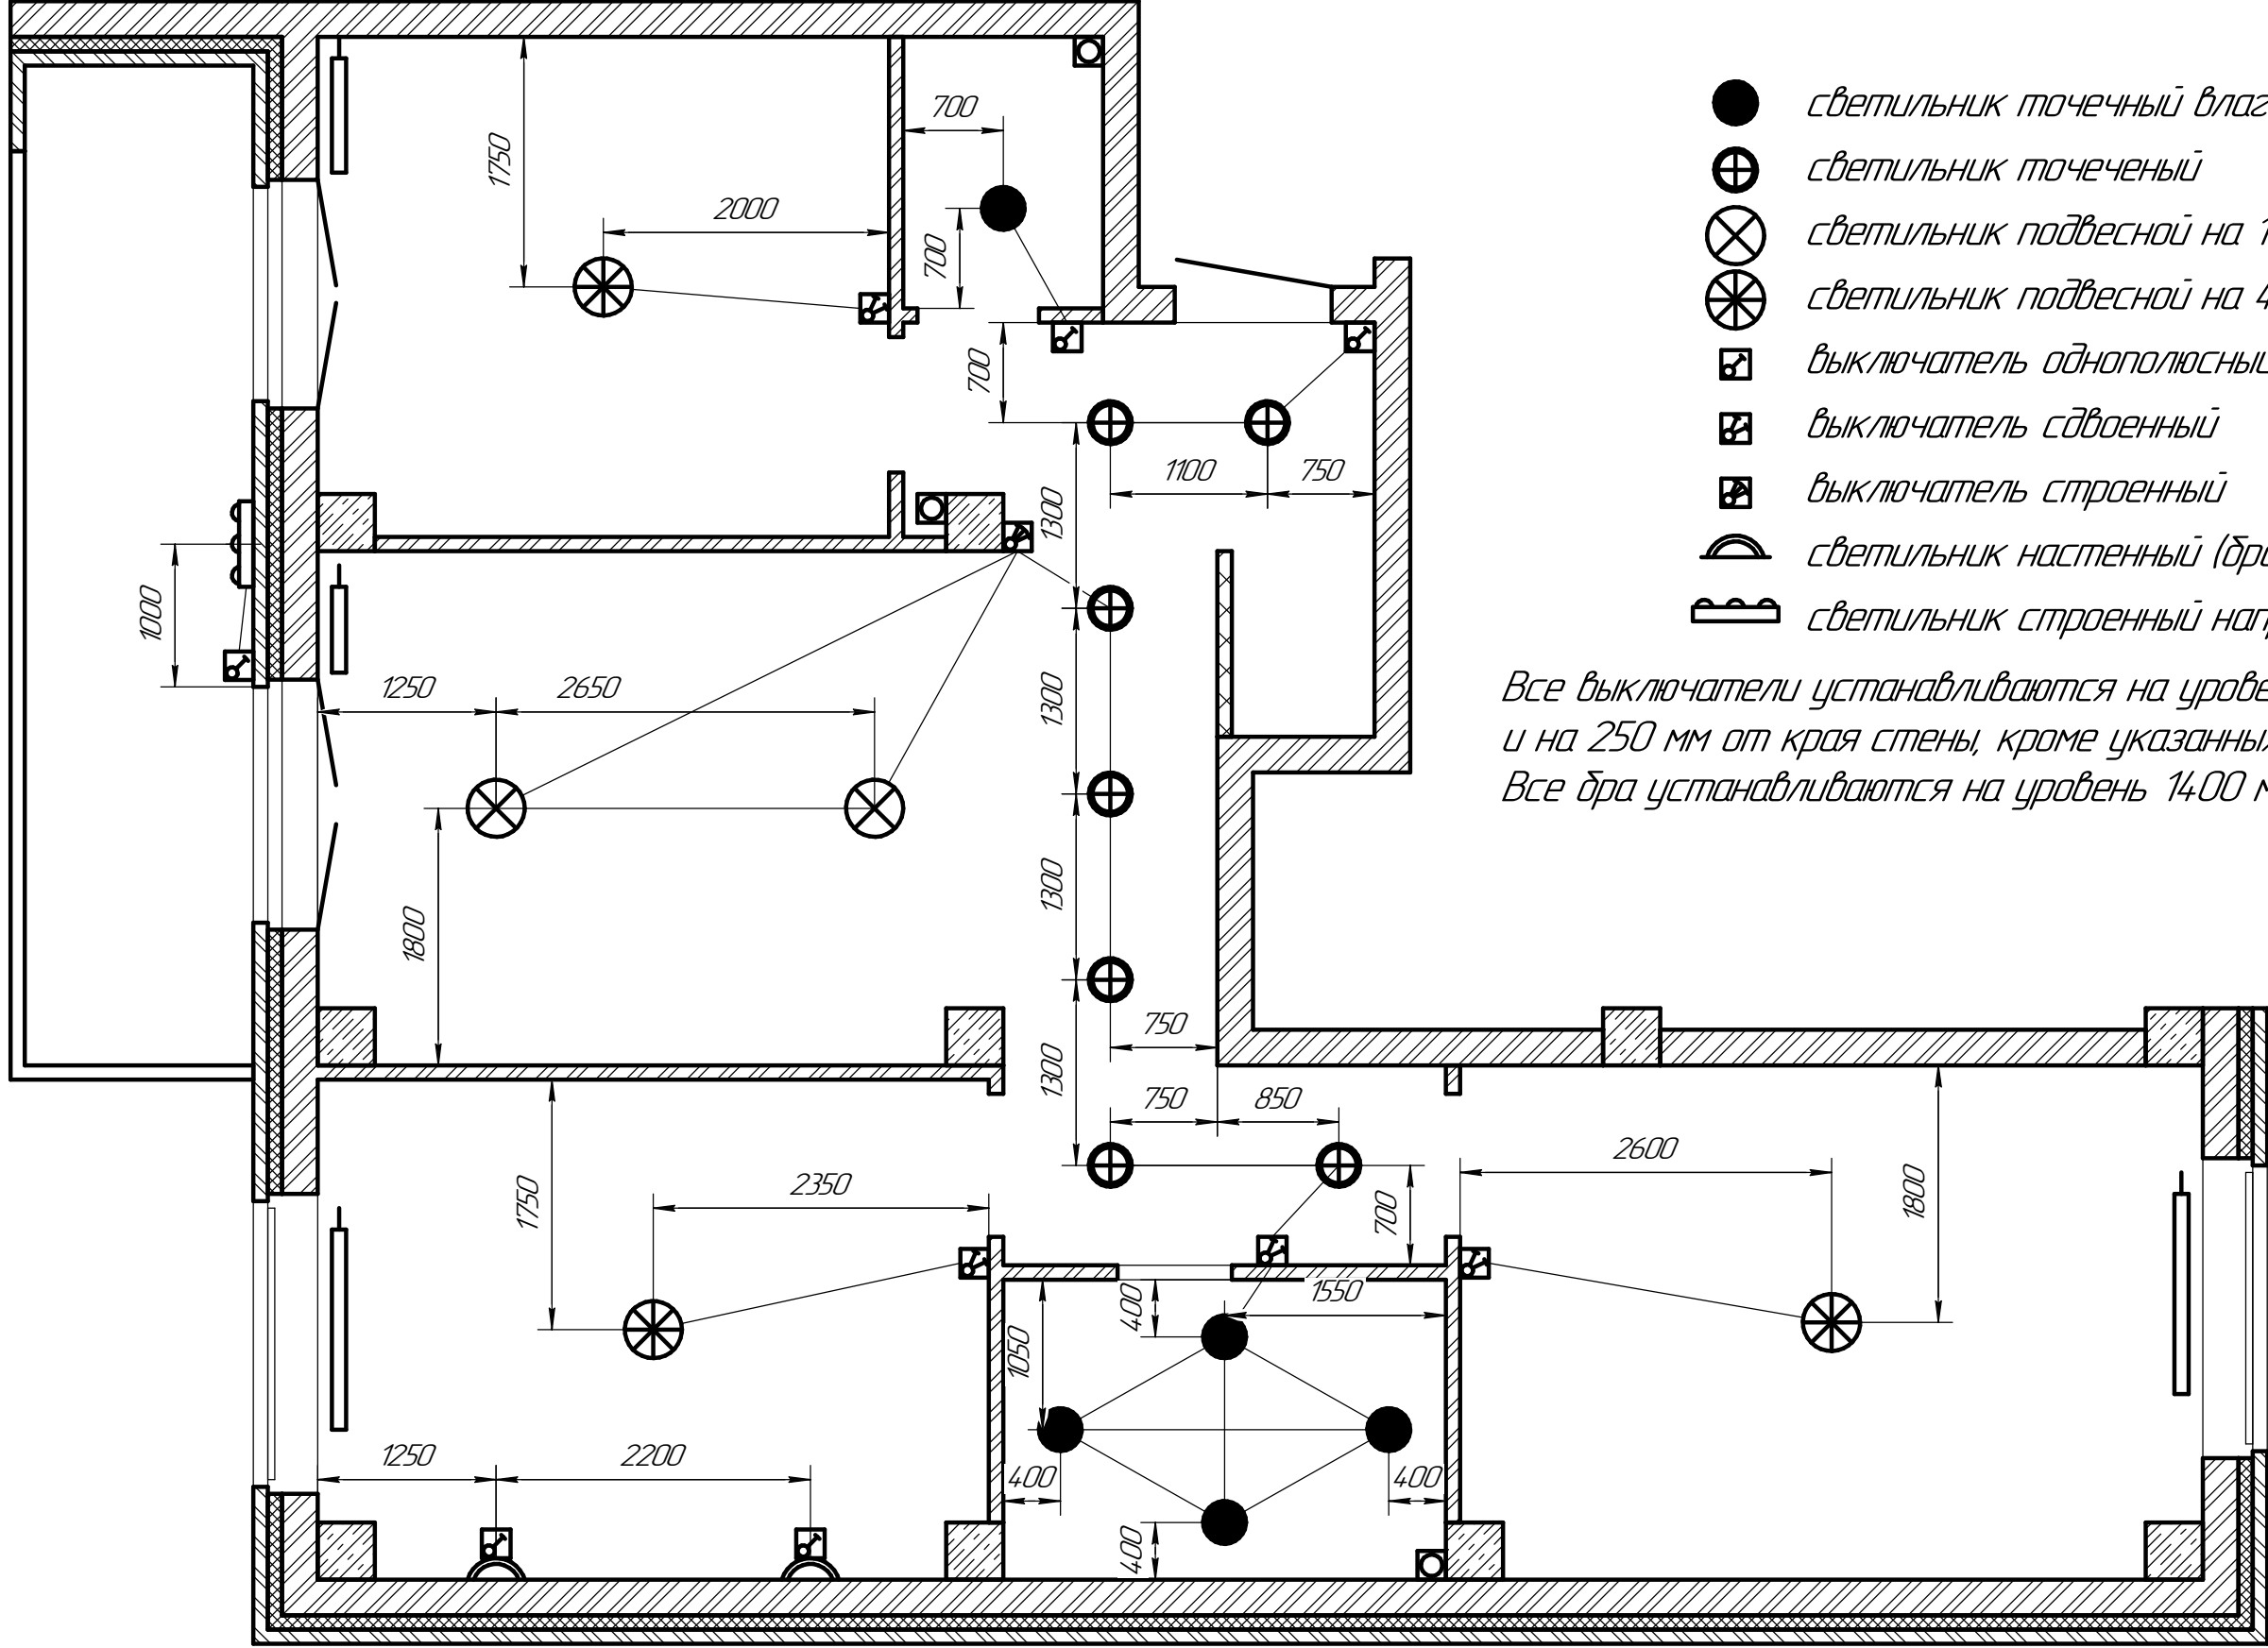

Все выключатели устанавливаются на уровень 800 мм от пола и на 250 мм от края стены, кроме указанных.
Все бра устанавливаются на уровень 1400 мм от пола.

Изм. № подл.	Подл. и дата
Взам. инв. №	Инв. № дубл.
Подл. и дата	Подл. и дата

Изм.	Лист	№ докум.	Подл.	Дата
------	------	----------	-------	------

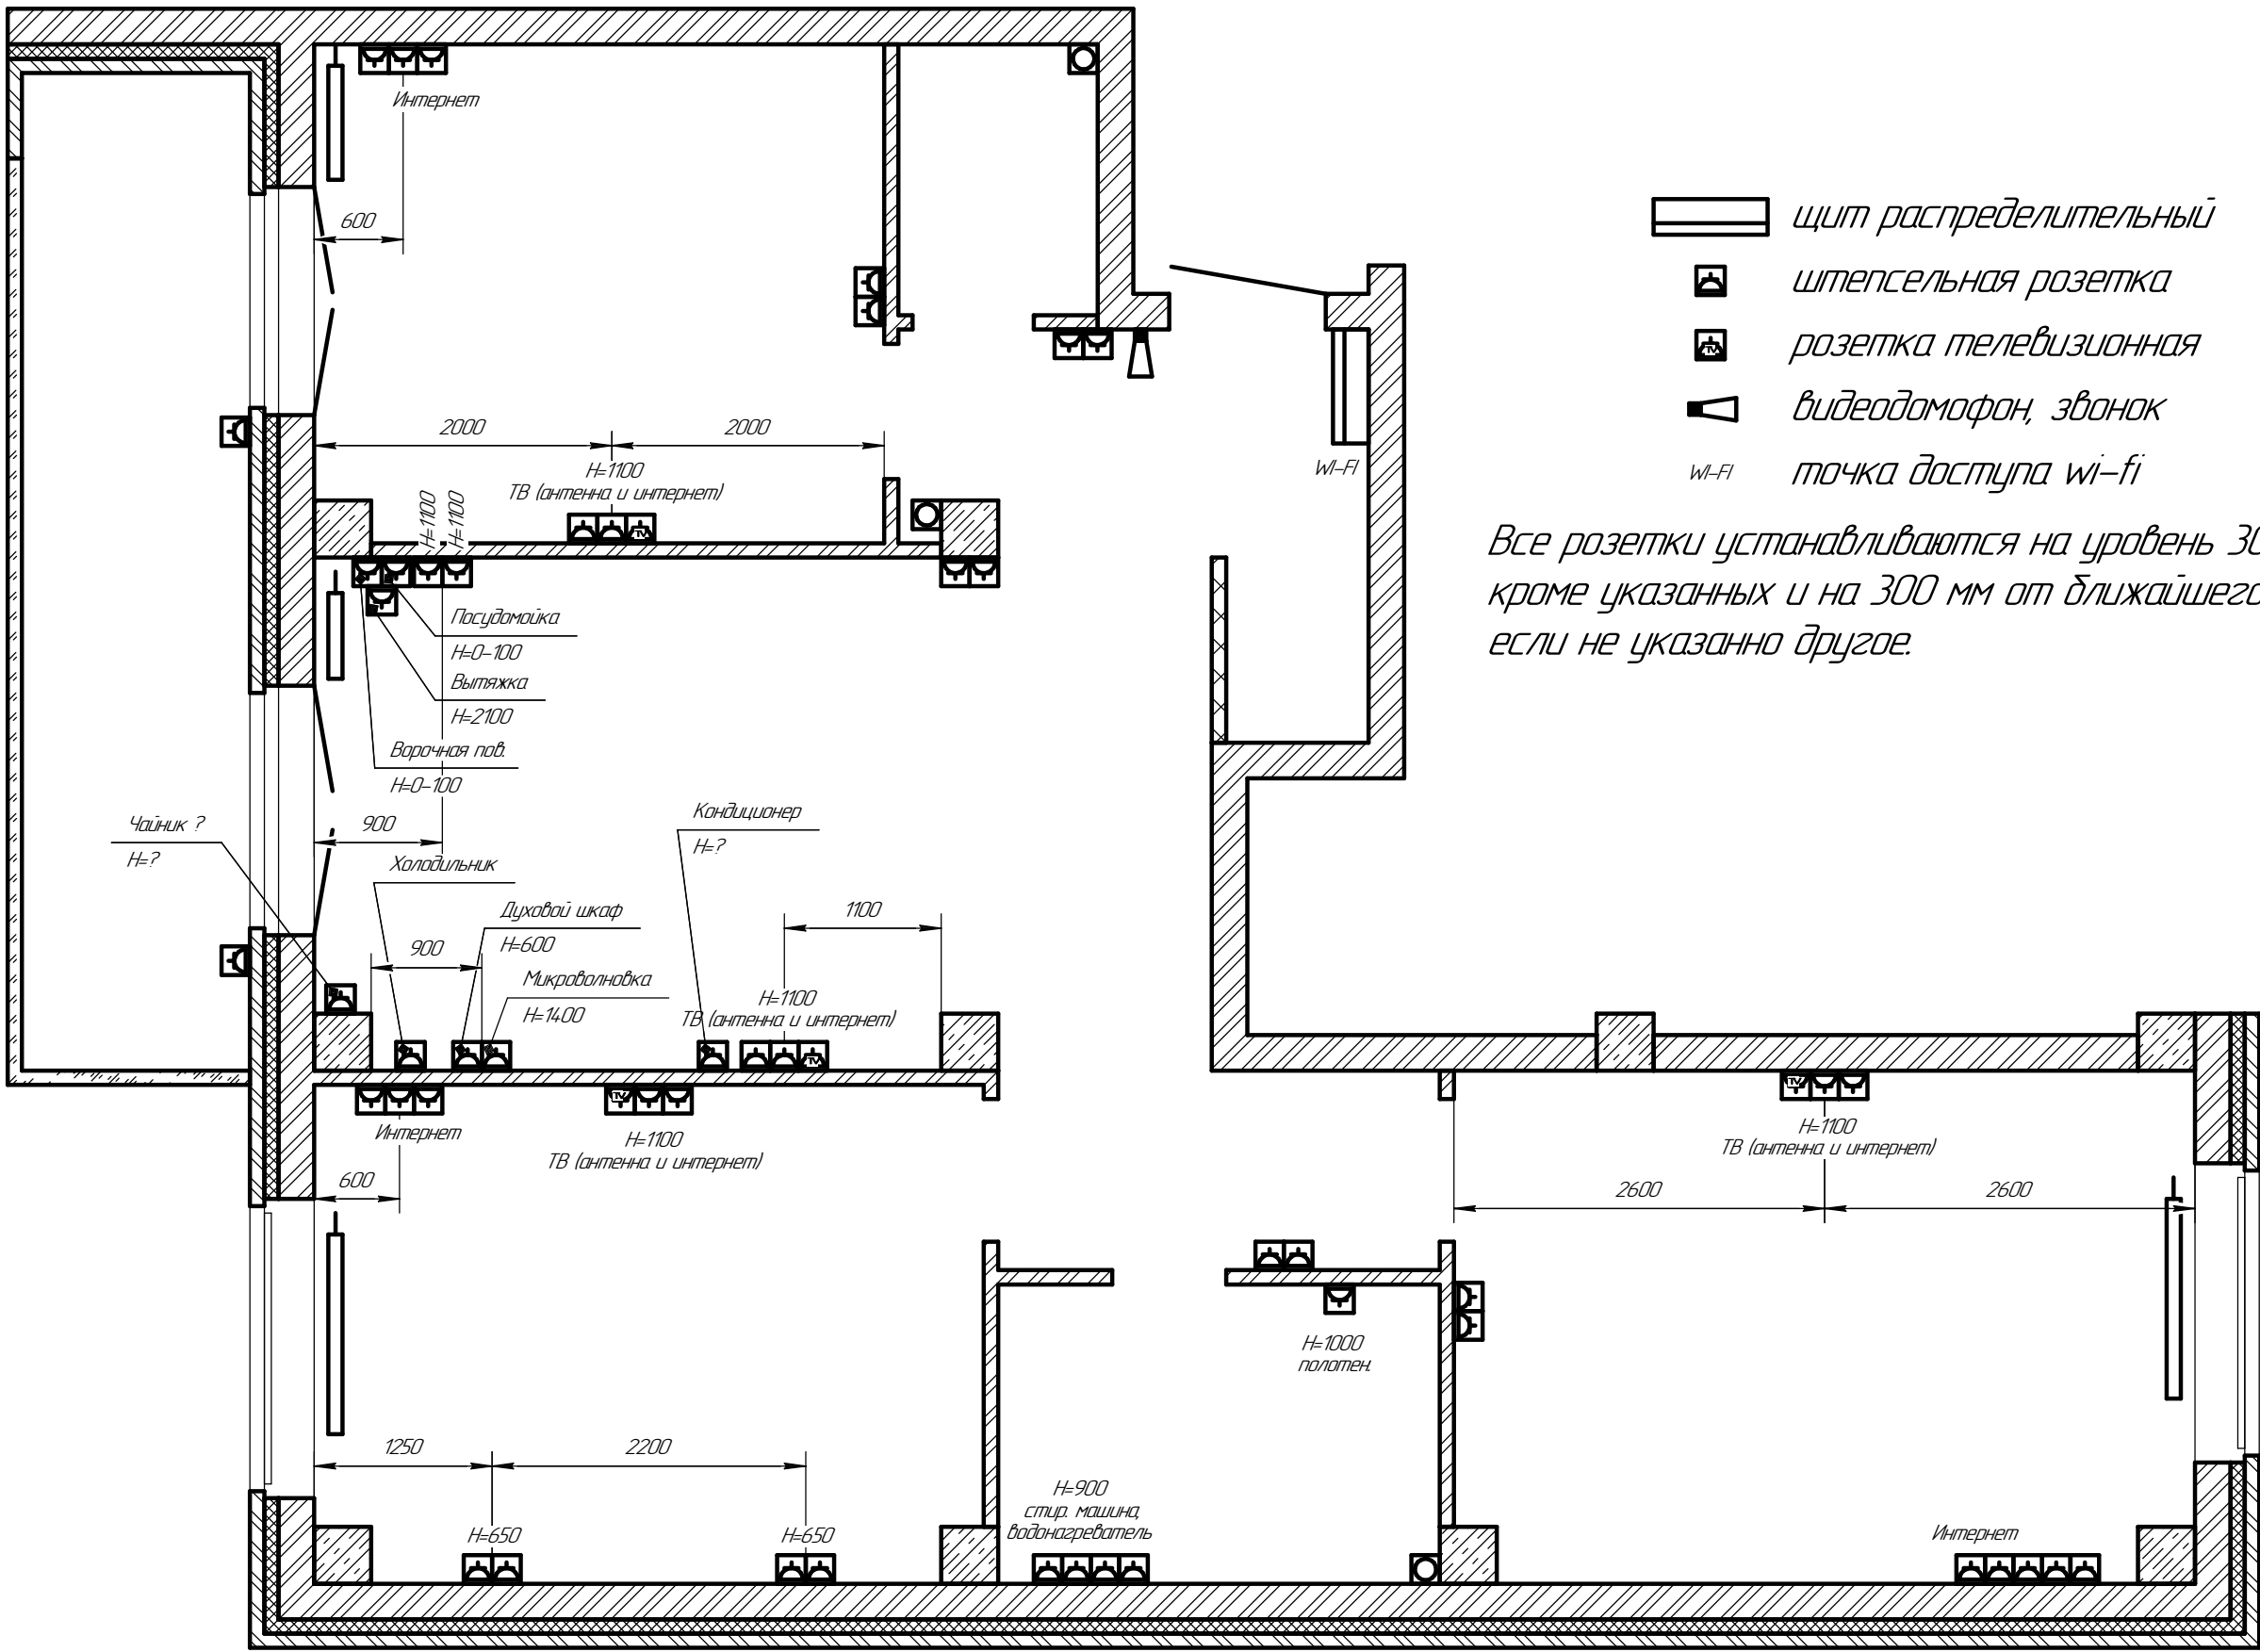

Изм. № подл.	Подп. и дата
Взам. инв. №	Инв. № дубл.
Подп. и дата	
Изм. № подл.	